



B11 ►

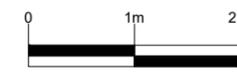

304 avenue du Général de Gaulle
06250 MOUGINS

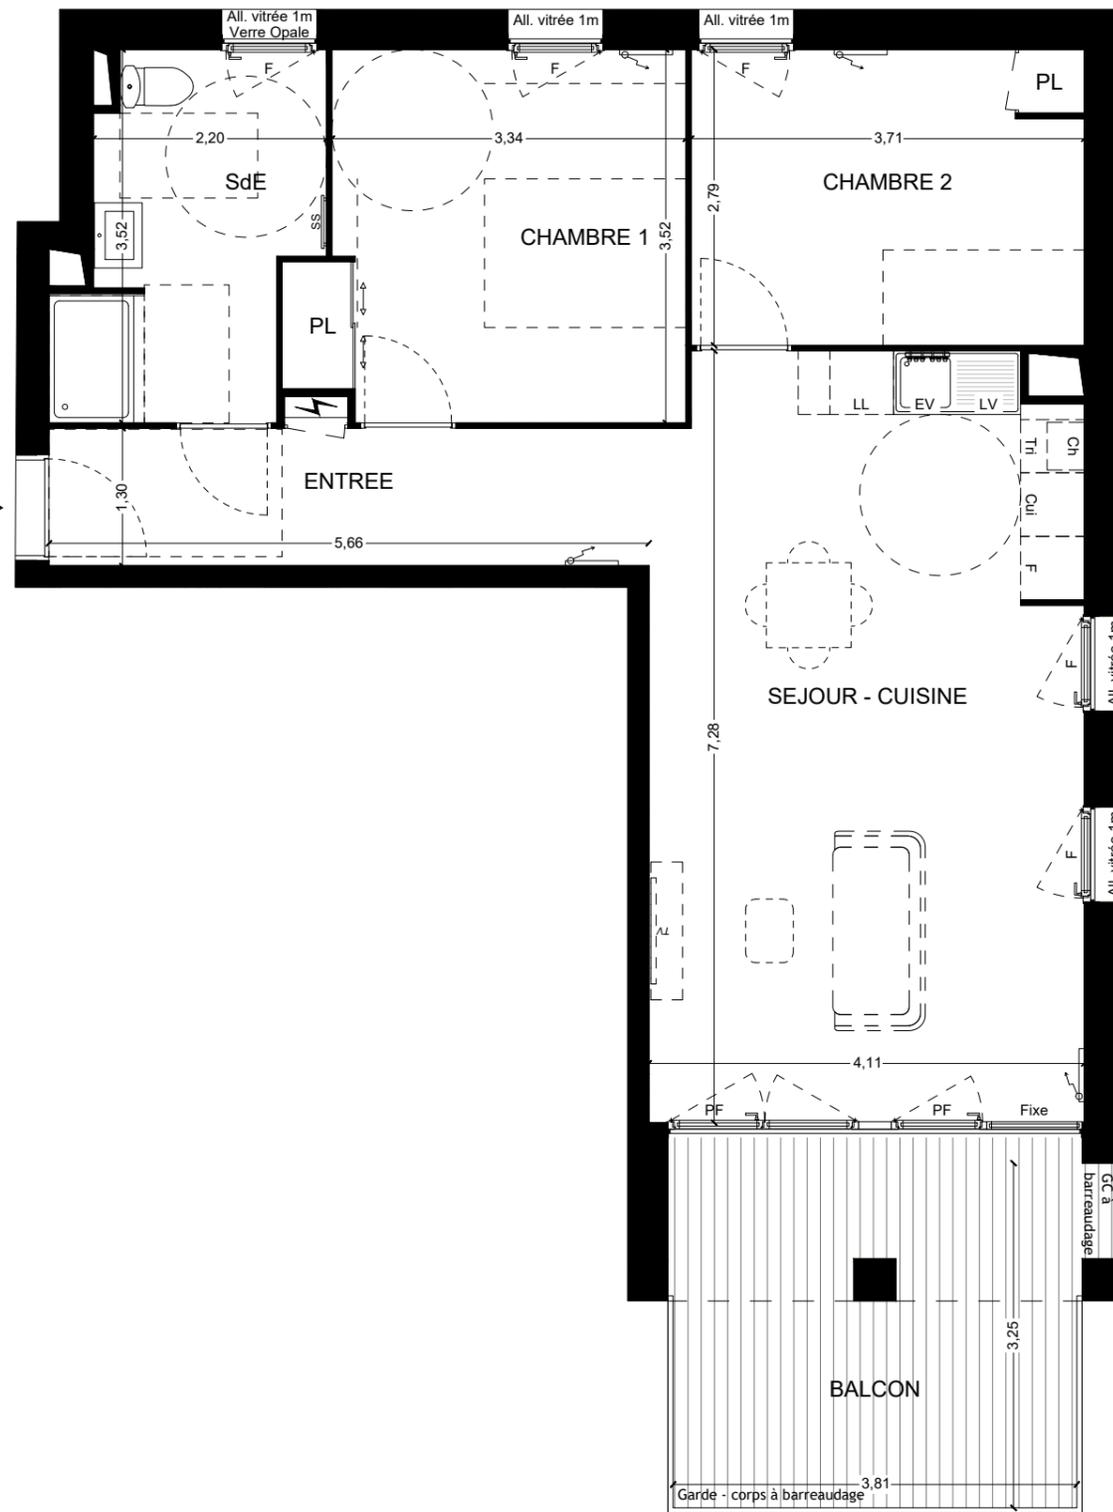

PLAN DE REPERAGE

PLAN DE VENTE

21/10/2022	APPARTEMENT N° B11	
Indice 02	TYPE : T3	NIVEAU : R+1

DESIGNATION	SURFACES	
Entrée	7.45	m ²
Séjour - Cuisine	29.60	m ²
Chambre 1	12.35	m ²
Chambre 2	10.45	m ²
SdE	7.40	m ²
Total habitable	67.25	m²
Balcon	12.65	m ²
Total extérieur	12.65	m²

Ce plan de vente n'est pas un plan d'exécution. Il est susceptible de modifications en fonction des impératifs techniques de mise en oeuvre, de réalisation tant en ce qui concerne les dimensions libres que l'équipement et l'implantation des faux plafonds. Les surfaces indiquées sont approximatives, dans le cadre de la législation des ventes en l'état futur d'achèvement. Les retombées de poutres, soffites, faux plafonds, canalisations et convecteurs ne sont pas toujours représentés. Les éléments de mobilier, d'électroménager, d'équipement de cuisines sont figurés à titre indicatif, la description précise figure sur la notice descriptive. Les surfaces des jardins sont "compris talus".

LEGENDE

- Evier EV.
- Cuisson CUI.
- Lave linge LL.
- Chaudière Ch.
- Placard PL.
- Réfrigérateur F.
- Lave vaisselle LV.
- Fenêtre ou porte-fenêtre
- Faux plafond
- Gaine : chute EU, EV, VMC ...
- Tableau électrique
- Réglementation pour personnes à mobilité réduite



Visa Agence



dot architectes
Sandrine Greteau & Pierre-Olivier Fouqué
4 rue Diderot 06000 Nice