

TOUR DE MARE  
*Cap*  
**Esterel**

AVENUE DU GENERAL D'ARMEE CALLIES  
 83600 FREJUS

Appartement N° 227



Type: 5P

Cage: C

Niveau: R+2

Séjour / cuisine*	37,54	m <sup>2</sup>
Chambre 1*	19,11	m <sup>2</sup>
Chambre 2	9,40	m <sup>2</sup>
Chambre 3	9,26	m <sup>2</sup>
Chambre 4	9,31	m <sup>2</sup>
Dégagement	7,40	m <sup>2</sup>
WC	2,53	m <sup>2</sup>
Salle d'eau	3,86	m <sup>2</sup>
Salle de bain	4,42	m <sup>2</sup>
<b>SURFACE HABITABLE</b>	<b>102,83</b>	<b>m<sup>2</sup></b>
Balcon	7,54	m <sup>2</sup>

<b>TOTAL LOT</b>	<b>110,37</b>	<b>m<sup>2</sup></b>
------------------	---------------	----------------------

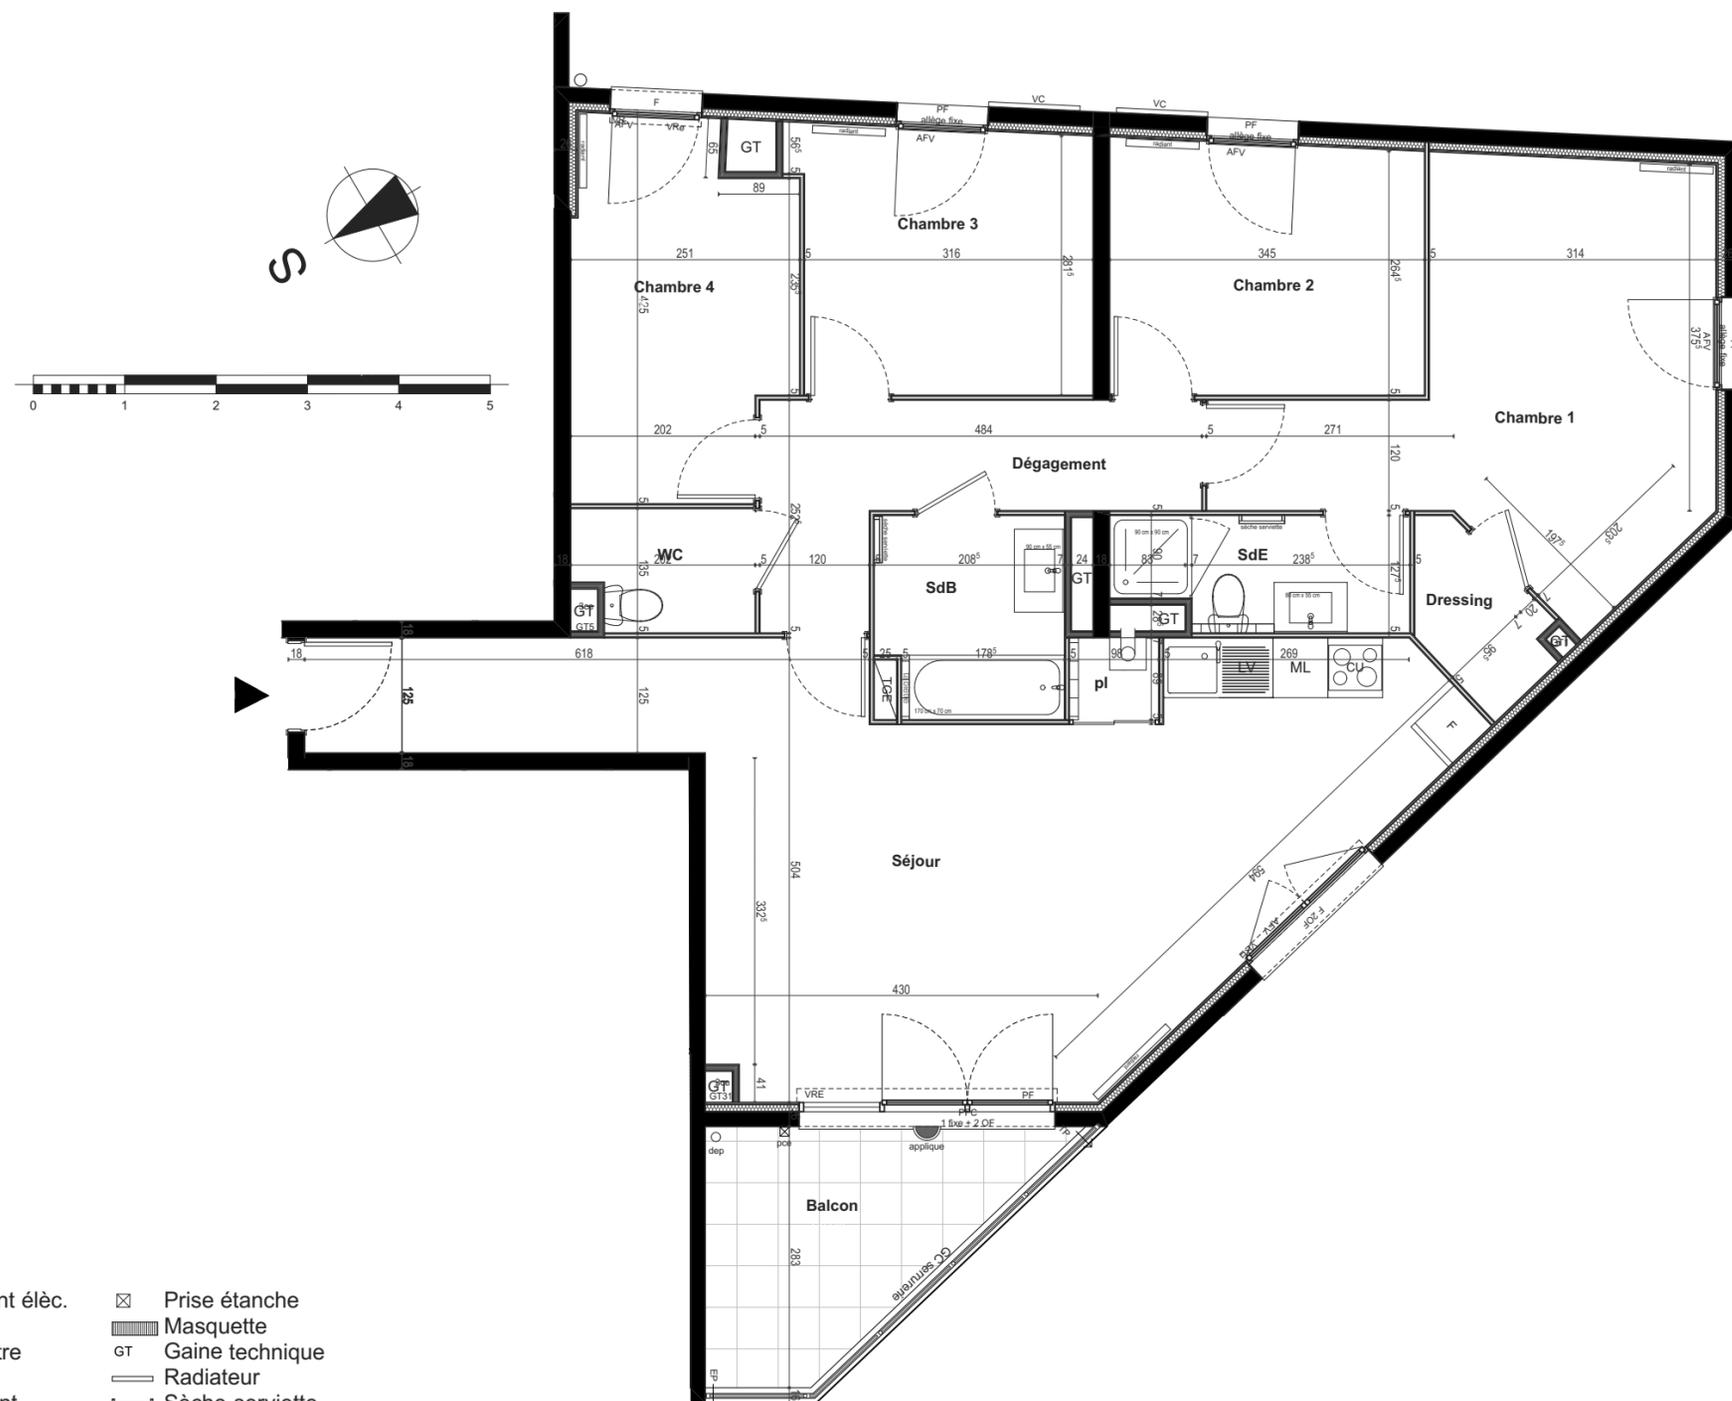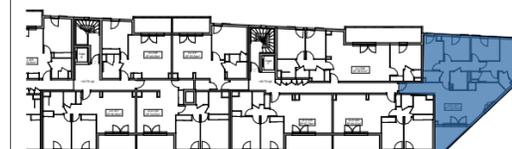

- Aplique
- Volet roulant élec.
- Sonette
- Porte-fenêtre
- Fenêtre
- Volet Battant
- Plafond
- Robinet de puisage
- Four
- Plaque
- Lave-vaisselle
- Prise étanche
- Masquette
- Gaine technique
- Radiateur
- Sèche-serviette
- Tableau électrique
- Placard aménagé
- Chaudière murale
- Frigo
- Lave-linge

La disposition des équipements est donnée à titre indicatif. Les surfaces et les cotes indiquées sont approximatives. Les retombées, soffites, faux-plafonds, canalisations ne sont pas toujours figurés sur ce plan. Le total de la surface de la pièce est calculé avec le placard. La société se réserve la possibilité d'apporter à ce plan les modifications dues à des impératifs d'ordre techniques ou administratifs. La représentation des éléments de cuisine, et de mobilier n'ont qu'une valeur illustrative.



Date: 01/06/2022

Indice: EXE