

# PLAN DE VENTE





13, rue du Gros Tertre - PLÉNEUF VAL ANDRÉ


| Niveau | Logement | Type |
|--------|----------|------|
| RDC    | 006      | T2   |

| PIECES                | SURFACES                   |
|-----------------------|----------------------------|
| Entrée + PI           | 4.22 m <sup>2</sup>        |
| Séjour / Cuisine + PI | 30.31 m <sup>2</sup>       |
| Chambre               | 12.42 m <sup>2</sup>       |
| SdE + Wc              | 5.78 m <sup>2</sup>        |
| <b>TOTAL</b>          | <b>52.73 m<sup>2</sup></b> |

|          |                      |
|----------|----------------------|
| Terrasse | 16.86 m <sup>2</sup> |
|----------|----------------------|

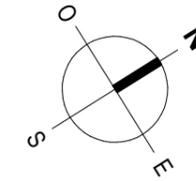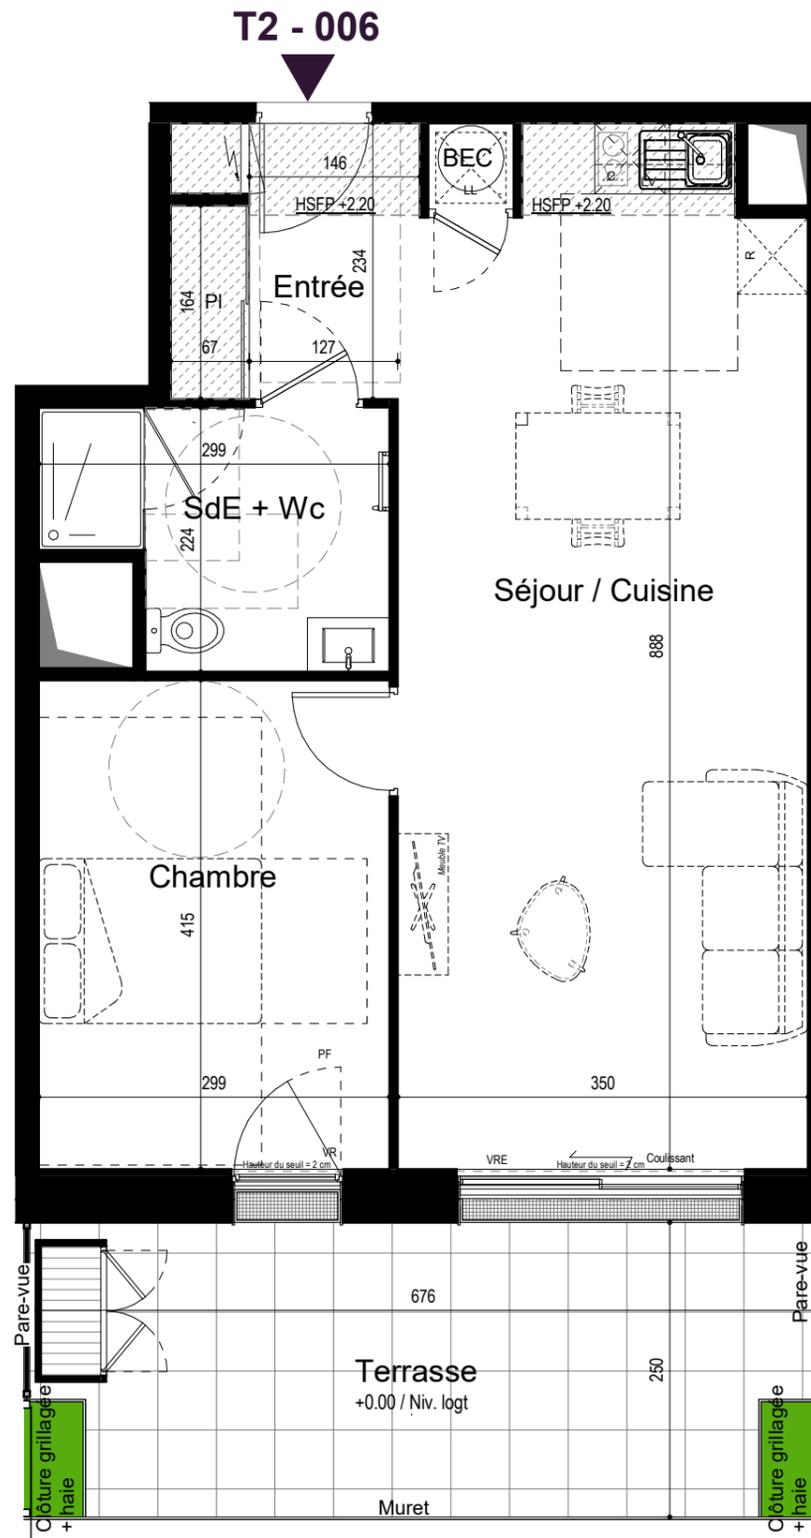

## Localisation

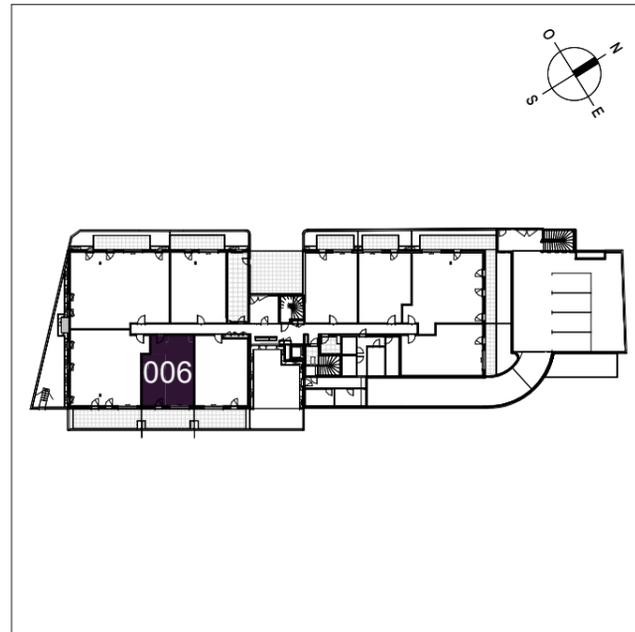

## Légende

- Entrée principale du logement
- Tableau électrique
- BEC Emplacement ballon d'eau chaude
- LV Emplacement lave-vaisselle
- LL Emplacement lave-linge
- R Emplacement réfrigérateur
- C Emplacement cuisson
- PI Placard
- F Fenêtre
- PF Porte fenêtre
- OB Oscillo-battant
- HSFP Hauteur sous faux plafond
- VR Volet roulant
- VRE Volet roulant électrique
- FAF Fenêtre à allège vitrée fixe
- GDC Garde-corps
- Sèche serviette
- Soffite et Faux Plafond
- Gaine technique
- Caillebotis

Date de Mise à jour : 13.12.2022