

PLAN DE VENTE





ÖSMOZ

SAINT-MALO
Rue Fontaine aux Pèlerins - 35400 Saint-Malo


Niveau	Logement	Type
R+1	H105	T3

PIECES	SURFACES
Entrée + PI	3.98 m ²
Séjour / Cuisine	32.70 m ²
Chambre 1 + PI	13.77 m ²
Chambre 2 + PI	10.38 m ²
SdB	5.48 m ²
Dégagement	5.01 m ²
Buanderie	1.48 m ²
Wc	1.55 m ²
TOTAL	74.35 m²
Balcon	8.59 m ²

T3 - H105

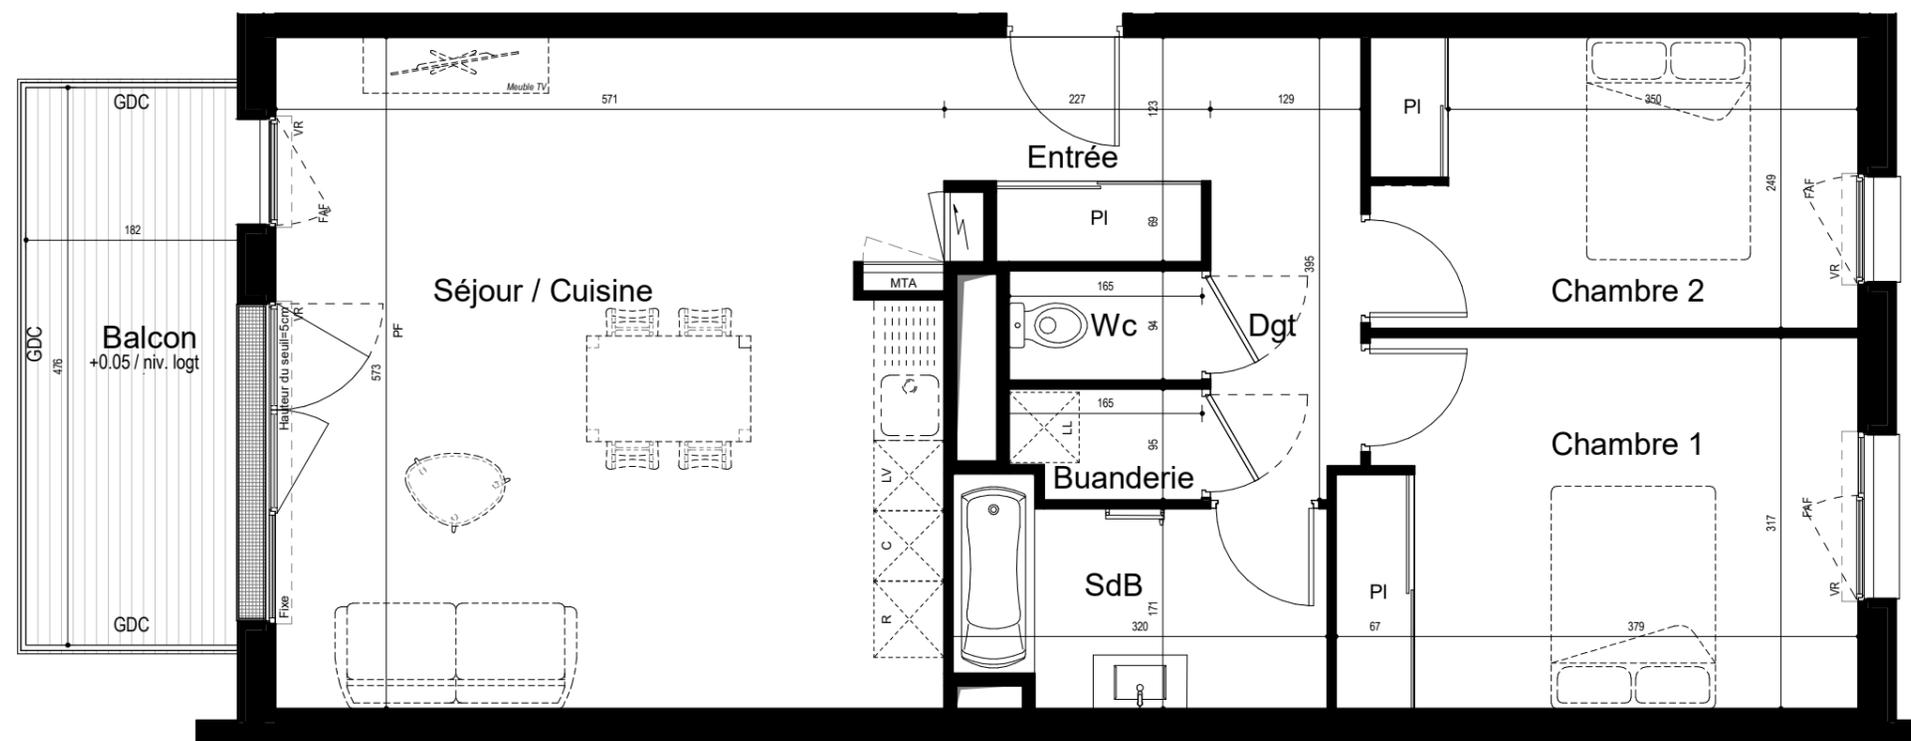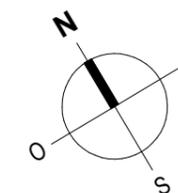

Localisation

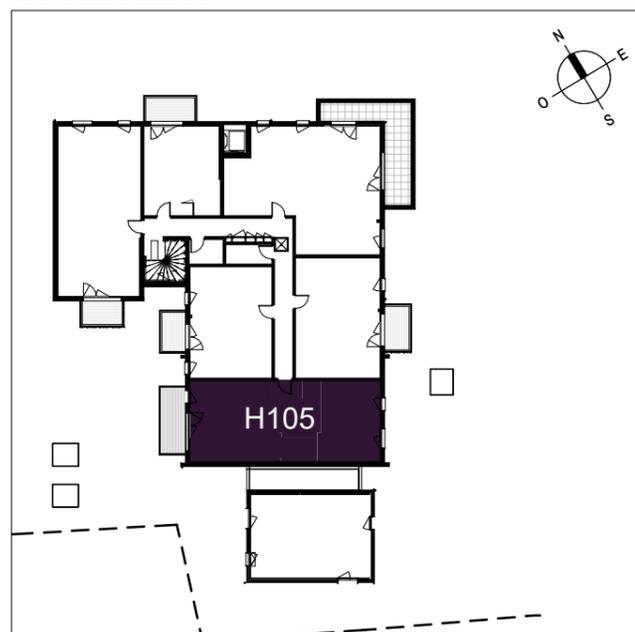

Légende

- Entrée principale du logement
- Tableau électrique
- MTA Module thermique
- LV Emplacement lave-vaisselle
- LL Emplacement lave-linge
- R Emplacement réfrigérateur
- C Emplacement cuisson
- PI Placard
- F Fenêtre
- PF Porte fenêtre
- OB Oscillo-battant
- VR Volet roulant
- FTT Fenêtre de toit
- FAF Fenêtre à allège vitrée fixe
- GDC Garde-corps
- Sèche serviette
- Soffite et faux plafond
- Gaine technique
- Caillebotis
- I Poteau



Date de Mise à jour : 10.06.2022