




Façade Sud

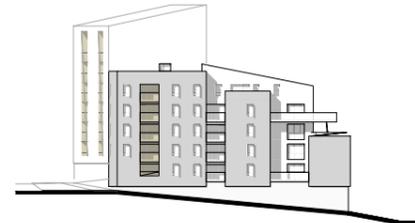


Façade Est

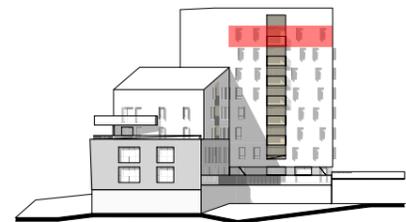

Façade Nord

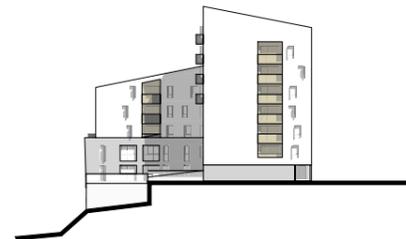


Façade Ouest

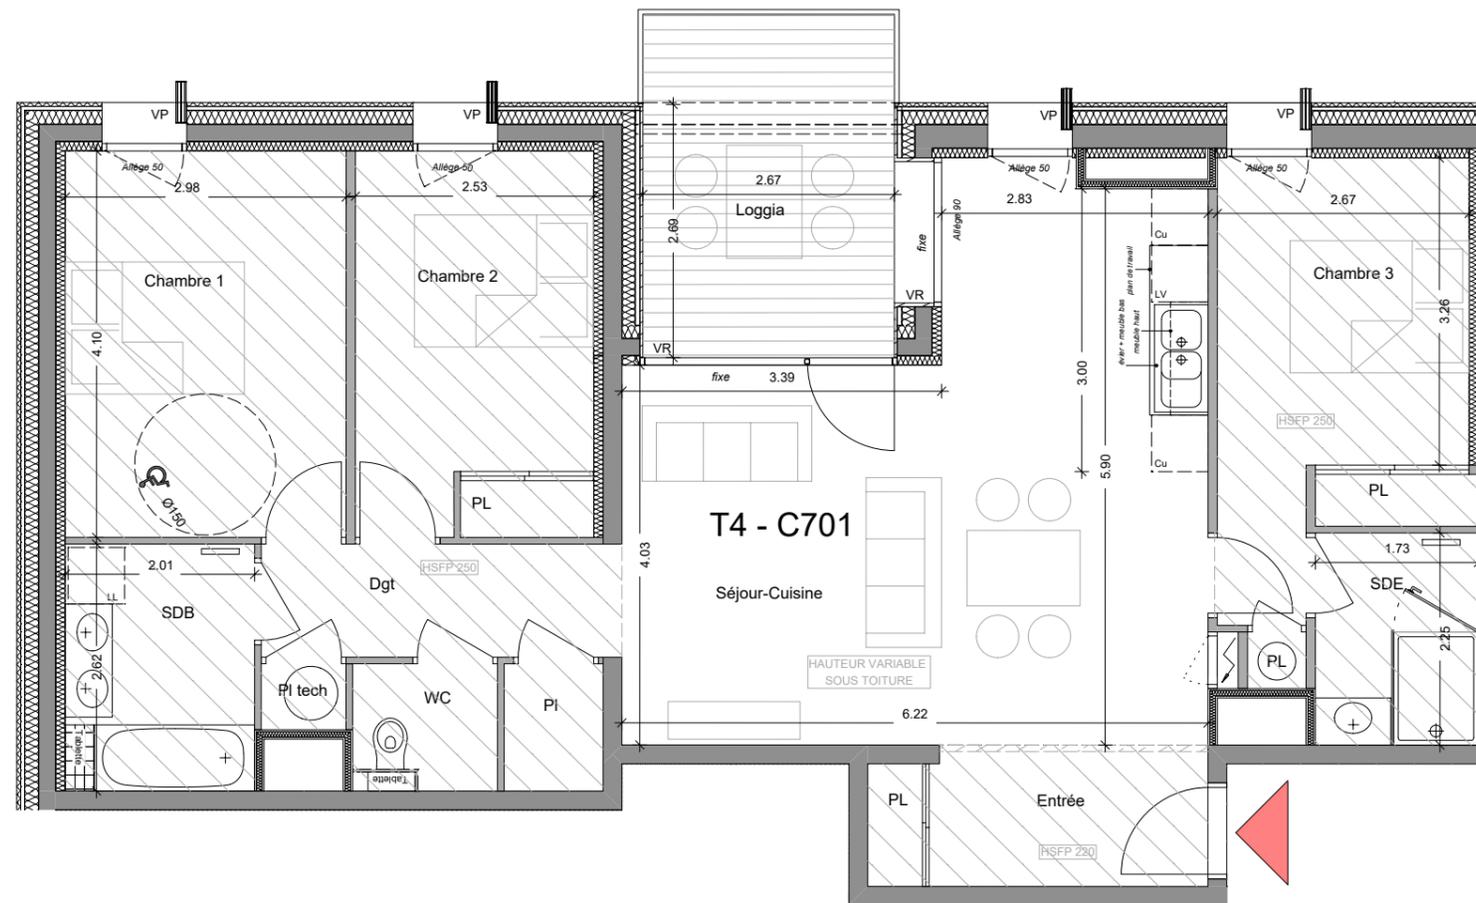

T4 R+7 C701

Pièces	S. Habitable
Entrée + PL	4.60 m ²
Séjour-Cuisine	31.40 m ²
Chambre 1	12.21 m ²
Chambre 2 + PL	10.36 m ²
Chambre 3 + PL	11.68 m ²
SDB	5.27 m ²
SDE	3.89 m ²
WC	2.08 m ²
PL Tech	0.63 m ²
Surface habitable totale	88,13m²
Total Surfaces H<1,80m	
Loggia	9.72 m ²

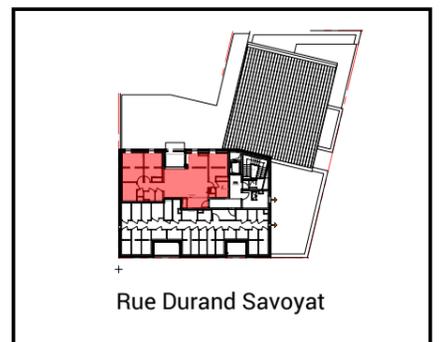

Réalisation : Architecte :

Bart **Patriarche.**

PL : Placard
GT : Gaine Technique
LV : Lave-Vaisselle
LL : Lave-Linge
Cu : Cuisson
F : Réfrigérateur
Fe : Fenêtre
PF : Porte-Fenêtre
A : Allège
VR : Volet Roulant
VP : Volet Pliant
BSO : Brise Soleil Orientable



Chauffe-eau :
Tableau électrique :
Sèche-serviette :



Mobilier en pointillé : Non fourni
Mobilier en gris : Non fourni

Nota : Les surfaces, côtes, gaines, retombées, soffites et faux plafonds ainsi que l'emplacement des sanitaires ne sont pas tous figurés ou le sont à titre indicatif. Des modifications sont susceptibles d'être apportées à ce plan en fonction des impératifs administratifs, des contraintes techniques de conception et des tolérances d'exécution, tant en ce qui concerne les dimensions libres que les équipements et les réseaux divers, les appareillages sanitaires et électriques. Seuls seront fournis les équipements figurant sur le descriptif en annexe de l'acte de vente.

PLAN DE VENTE // SEPTEMBRE 2021

IND B