

TOUR DE MARE

Cap Esterel

AVENUE DU GENERAL D'ARMEE CALLIES
83600 FREJUS


Appartement N° 233

Type: 2P ULS

Cage: B


Niveau: R+2

Séjour / cuisine	27,88	m ²
Chambre 1*	15,19	m ²
Salle de bain	5,50	m ²
SURFACE HABITABLE	48,57	m²
Terrasse	7,24	m ²
TOTAL LOT	55,81	m²

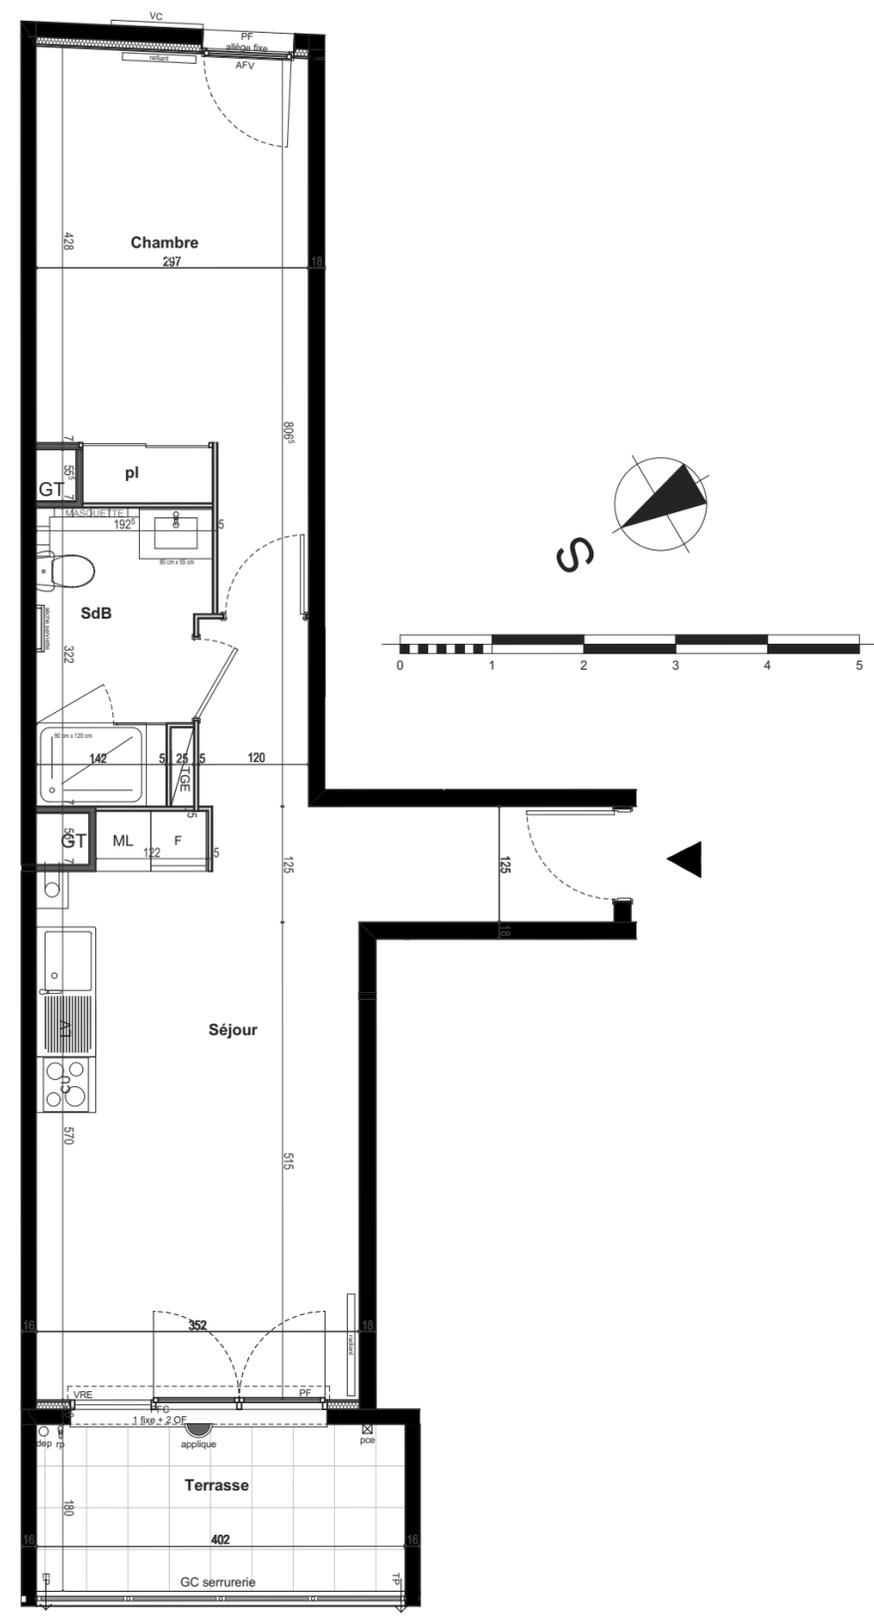

- Aplique
- Volet roulant élec.
- Sonette
- Porte-fenêtre
- Fenêtre
- Volet Battant
- Plafond
- Robinet de puisage
- Four
- Plaque
- Lave-vaisselle
- Prise étanche
- Masquette
- Gaine technique
- Radiateur
- Sèche-serviette
- Tableau électrique
- Placard aménagé
- Chaudière murale
- Frigo
- Lave-linge

La disposition des équipements est donnée à titre indicatif. Les surfaces et les cotes indiquées sont approximatives. Les retombées, soffites, faux-plafonds, canalisations ne sont pas toujours figurés sur ce plan. Le total de la surface de la pièce est calculé avec le placard. La société se réserve la possibilité d'apporter à ce plan les modifications dues à des impératifs d'ordre techniques ou administratifs. La représentation des éléments de cuisine, et de mobilier n'ont qu'une valeur illustrative.

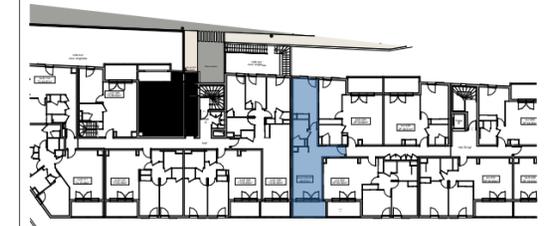

PROMOGIM
L'IMMOBILIER RÉSIDENTIEL

Date: 08/07/2022

Indice: EXE