


47-49 RUE DES FAUVELLES
COURBEVOIE 92 400

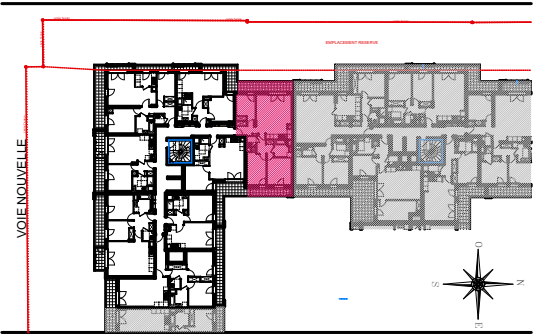

HALL H
APPARTEMENT DE 4 PIECES
n°H037 à l'étage R+3

Entrée	4,20
Séjour/Cuisine	26,57
Dgt	5,09
Chambre 1	12,48
Chambre 2	10,88
Chambre 3	9,65
SdB	4,90
WC	1,85
Surfaces habitables	75,62 m²
Balcon1	9,94
Balcon2	5,75
Surfaces annexes	15,69 m²
Surfaces totales habitables et annexes	91,31 m²

LEGENDE

AP

Allège Pleine

AV

Allège Vitrée

VR

Volet Roulant

GC

Garde-corps

Soffite / faux-plafonds

GTL

Esp techn. elect. du lgt

PL

Placard

SS

Sèche-serviette

R

Radiateur

LV

Lave Vaiselle

LL

Lave Linge

C

Cuisson

LC

Ligne complémentaire

TRI

Tri sélectif

Retombée de poutre

Indice

B

02 Juillet 2021

Echelle

0

50

100


200cm

bridot
barbier
architectes

EMERGE

inter
construction

brownfields

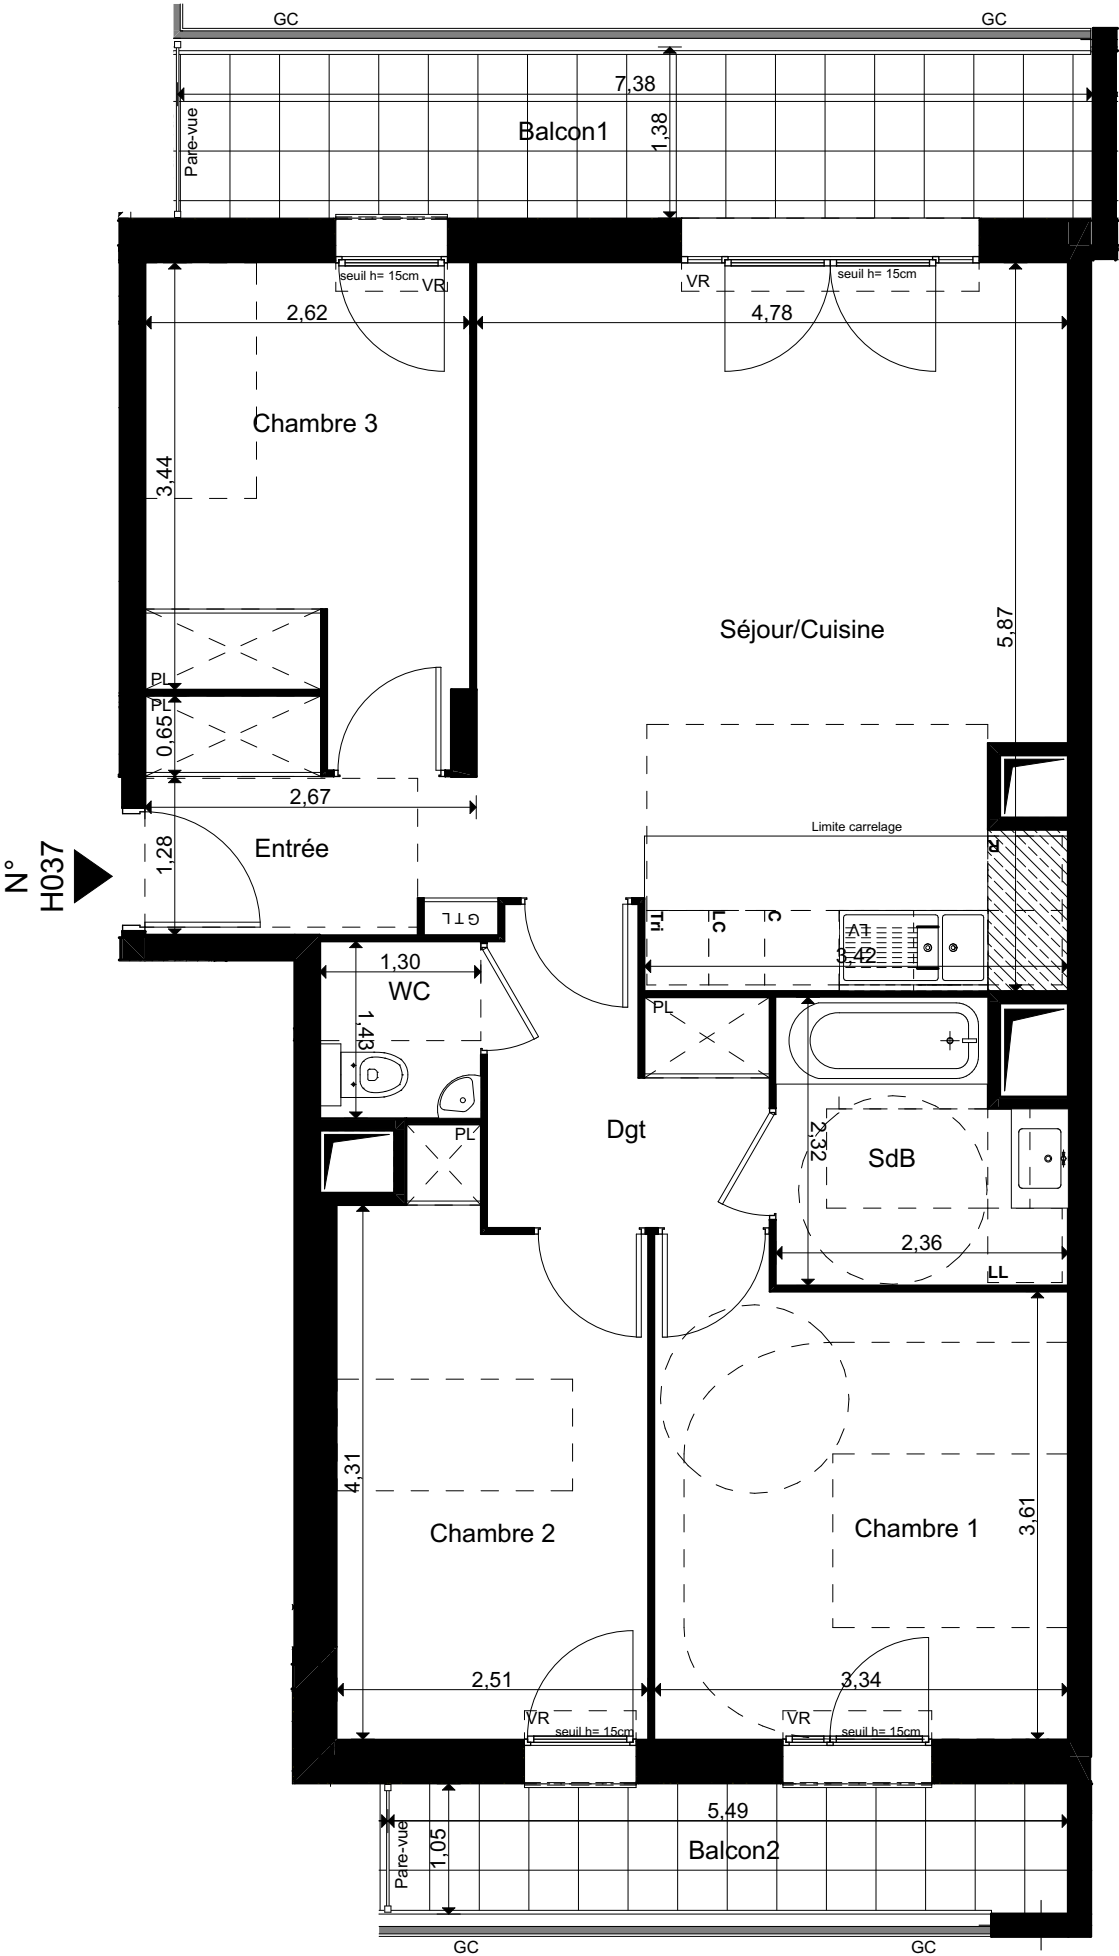

Nota : Les surfaces des placards sont comprises dans celles des pièces où ils se situent. Des modifications sont susceptibles d'être apportées à ce plan en fonction des nécessités techniques et réglementaires de la réalisation, tant en ce qui concerne les dimensions libres que l'équipement. Les soffites, faux-plafonds, retombées, gaines techniques, canalisations, trappes de visite, descentes d'eaux pluviales, équipements électriques, ne sont pas systématiquement représentés ou le sont à titre indicatif. Les dimensions et les implantations des appareils de chauffage, lorsqu'ils sont représentés, sont indicatifs et seront soumis à la conformité de l'étude thermique.