



B01

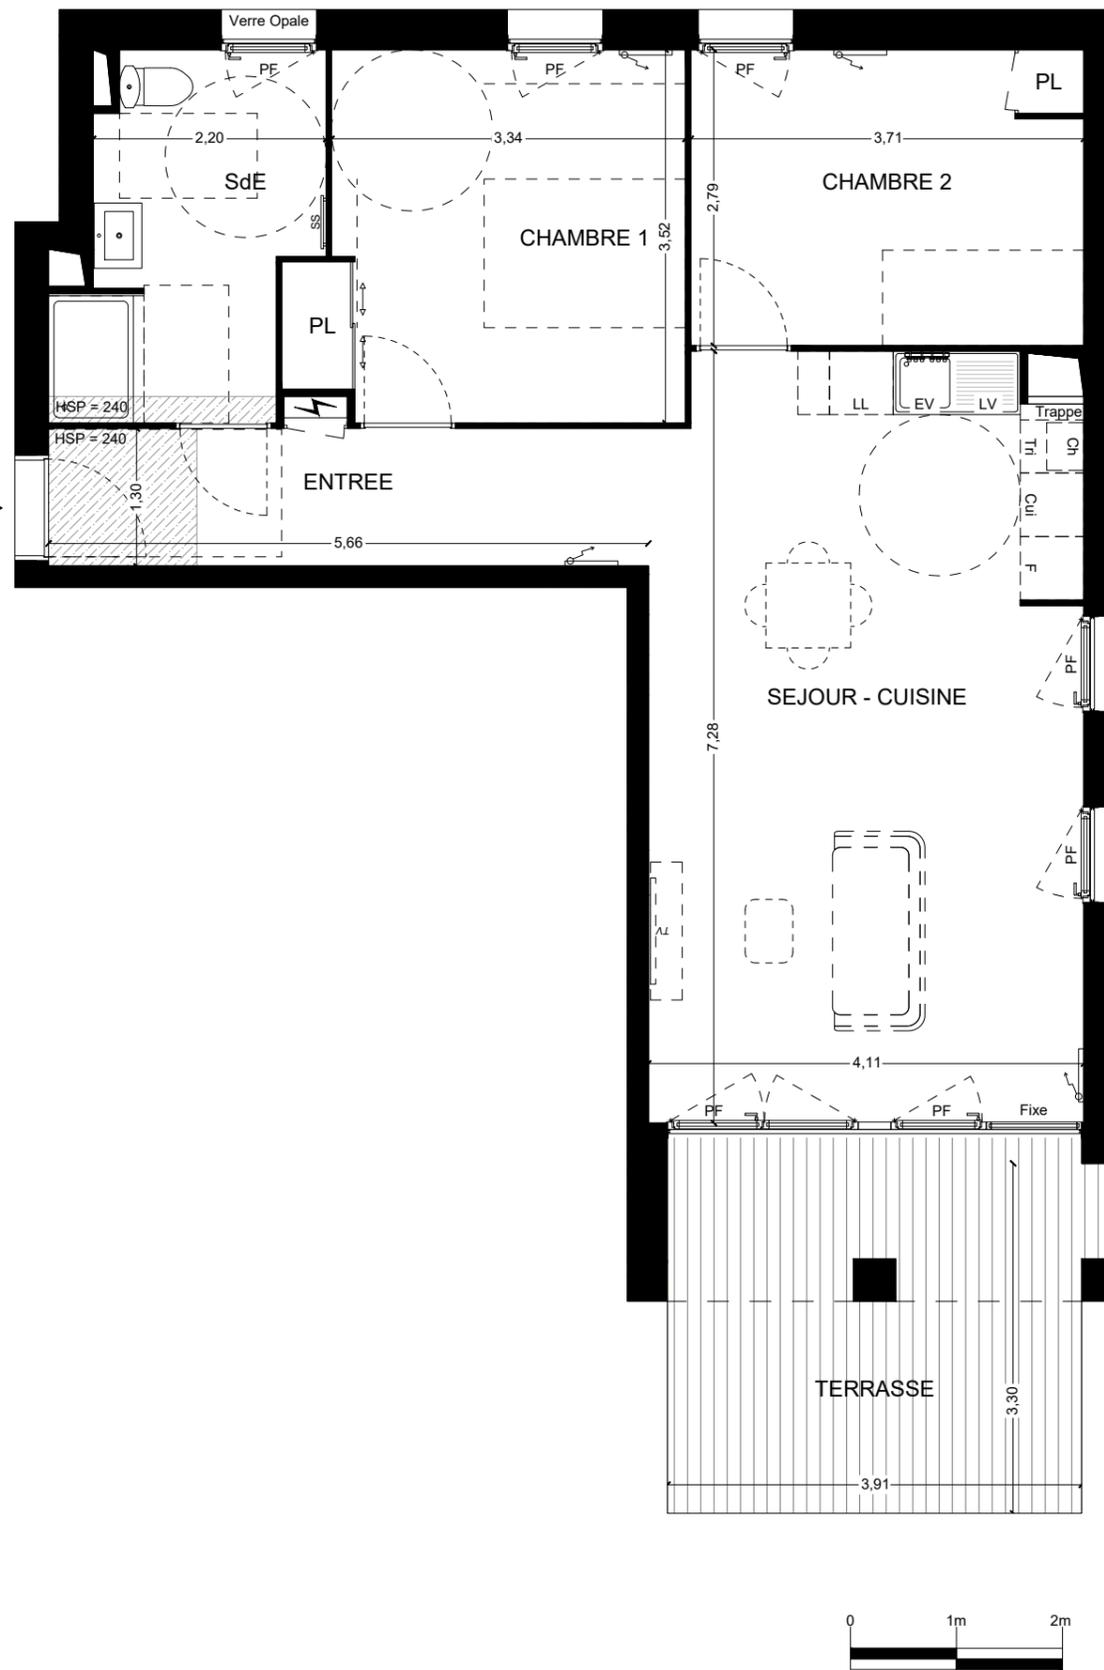

304 avenue du Général de Gaulle
06250 MOUGINS

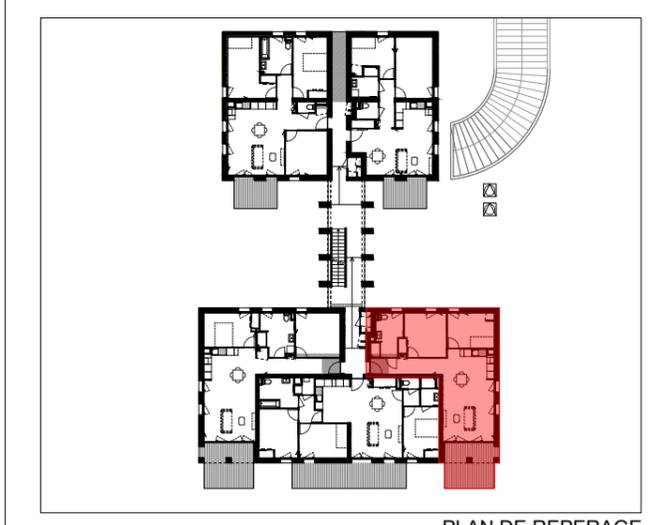

PLAN DE VENTE

21/10/2022	APPARTEMENT N° B01	
Indice 02	TYPE : T3	NIVEAU : RDC

DESIGNATION	SURFACES	
Entrée	7.45	m ²
Séjour - Cuisine	29.60	m ²
Chambre 1	12.35	m ²
Chambre 2	10.45	m ²
SdE	7.40	m ²
Total habitable	67.25	m²
Jardin	87.15	m ²
Terrasse	13.10	m ²
Total extérieur	100.25	m²

Ce plan de vente n'est pas un plan d'exécution. Il est susceptible de modifications en fonction des impératifs techniques de mise en oeuvre, de réalisation tant en ce qui concerne les dimensions libres que l'équipement et l'implantation des faux plafonds. Les surfaces indiquées sont approximatives, dans le cadre de la législation des ventes en l'état futur d'achèvement. Les retombées de poutres, soffites, faux plafonds, canalisations et convecteurs ne sont pas toujours représentés. Les éléments de mobilier, d'électroménager, d'équipement de cuisines sont figurés à titre indicatif, la description précise figure sur la notice descriptive. Les surfaces des jardins sont "compris talus".

LEGENDE

- Evier EV.
- Placard PL.
- Fenêtre ou porte-fenêtre
- Gaine : chute EU, EV, VMC ...
- Cuisson CUI.
- Réfrigérateur F.
- Tableau électrique
- Lave linge LL.
- Lave vaisselle LV.
- Réglementation pour personnes à mobilité réduite
- Chaudière Ch.
- Faux plafond



Visa Agence



dot architectes
Sandrine Greteau & Pierre-Olivier Fouqué
4 rue Diderot 06000 Nice