

# PLAN DE VENTE




**ÖSMOZ**

SAINT-MALO  
Rue Fontaine aux Pèlerins - 35400 Saint-Malo


Niveau	Logement	Type
R+1	H101	T3

PIECES	SURFACES
Séjour / Cuisine	31.95 m <sup>2</sup>
Chambre 1 + PI	10.62 m <sup>2</sup>
Chambre 2 + PI	13.02 m <sup>2</sup>
SdB	4.38 m <sup>2</sup>
Dégagement + PI	6.12 m <sup>2</sup>
Wc	1.97 m <sup>2</sup>
<b>TOTAL</b>	<b>68.06 m<sup>2</sup></b>


Balcon	5.32 m <sup>2</sup>
--------	---------------------

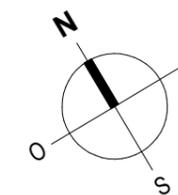

← T3 - H101

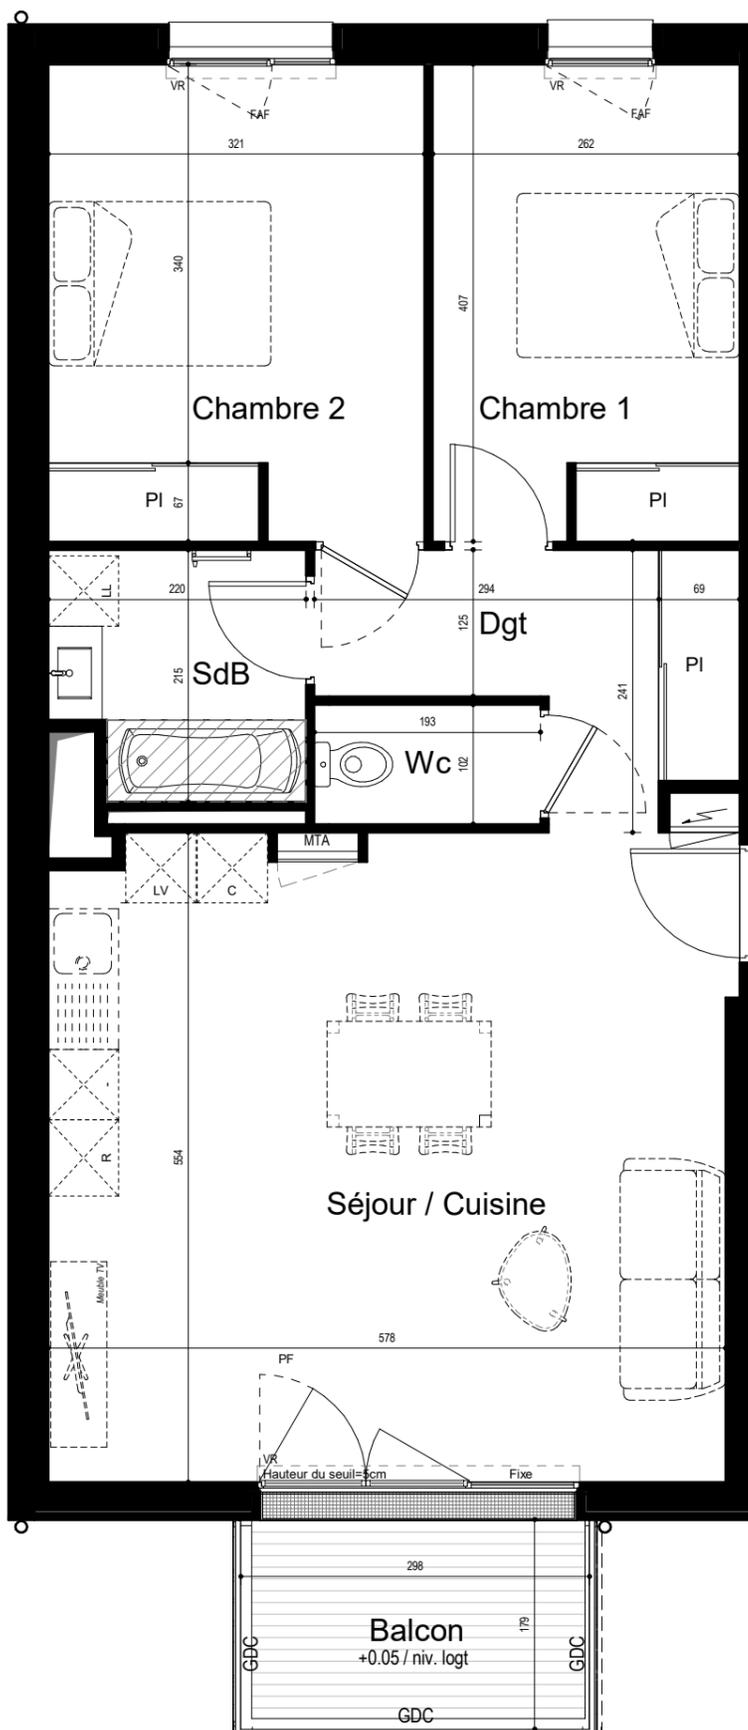

## Localisation

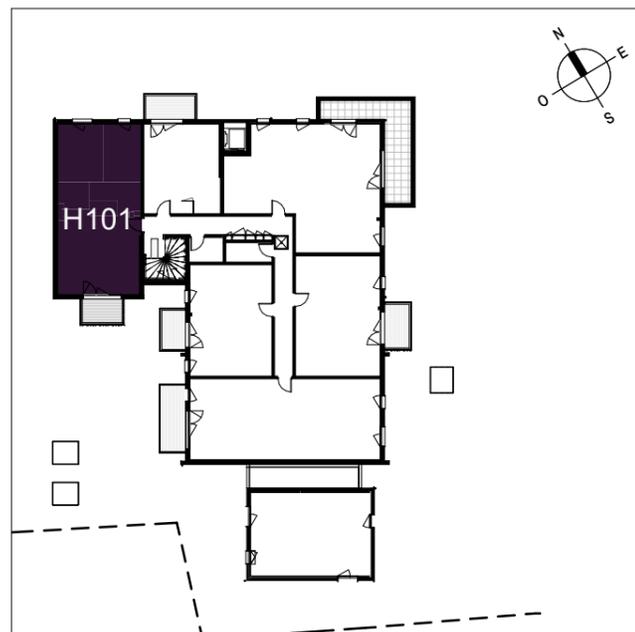

## Légende

- Entrée principale du logement
- Tableau électrique
- Module thermique
- Emplacement lave-vaisselle
- Emplacement lave-linge
- Emplacement réfrigérateur
- Emplacement cuisson
- Placard
- Fenêtre
- Porte fenêtre
- Oscillo-battant
- Volet roulant
- Fenêtre de toit
- Fenêtre à allège vitrée fixe
- Garde-corps
- Sèche serviette
- Soffite et faux plafond
- Gaine technique
- Caillebotis
- Poteau

Date de Mise à jour : 10.06.2022