

TOUR DE MARE


Cap Esterel

AVENUE DU GENERAL D'ARMEE CALLIES
83600 FREJUS

Appartement N°	240	
Type:	4P	ULS
Cage:	C	
Niveau:	R+3	

Séjour / cuisine*	36,35	m²
Chambre 1	14,23	m²
Chambre 2*	11,28	m²
Chambre 3	9,60	m²
Salle de bain	4,82	m²
Salle d'eau	3,46	m²
WC	2,02	m²
Dégagement	4,84	m²
SURFACE HABITABLE	86,60	m²
Terrasse	92,08	m²

TOTAL LOT	178,68	m²
------------------	---------------	-----------

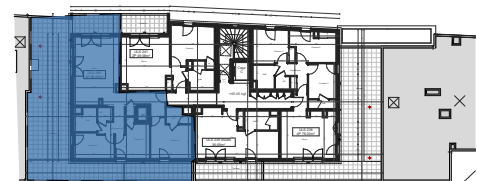


PROMOGIM

L'IMMOBILIER RÉSIDENTIEL

Date: 08/07/2022

Indice: EXE

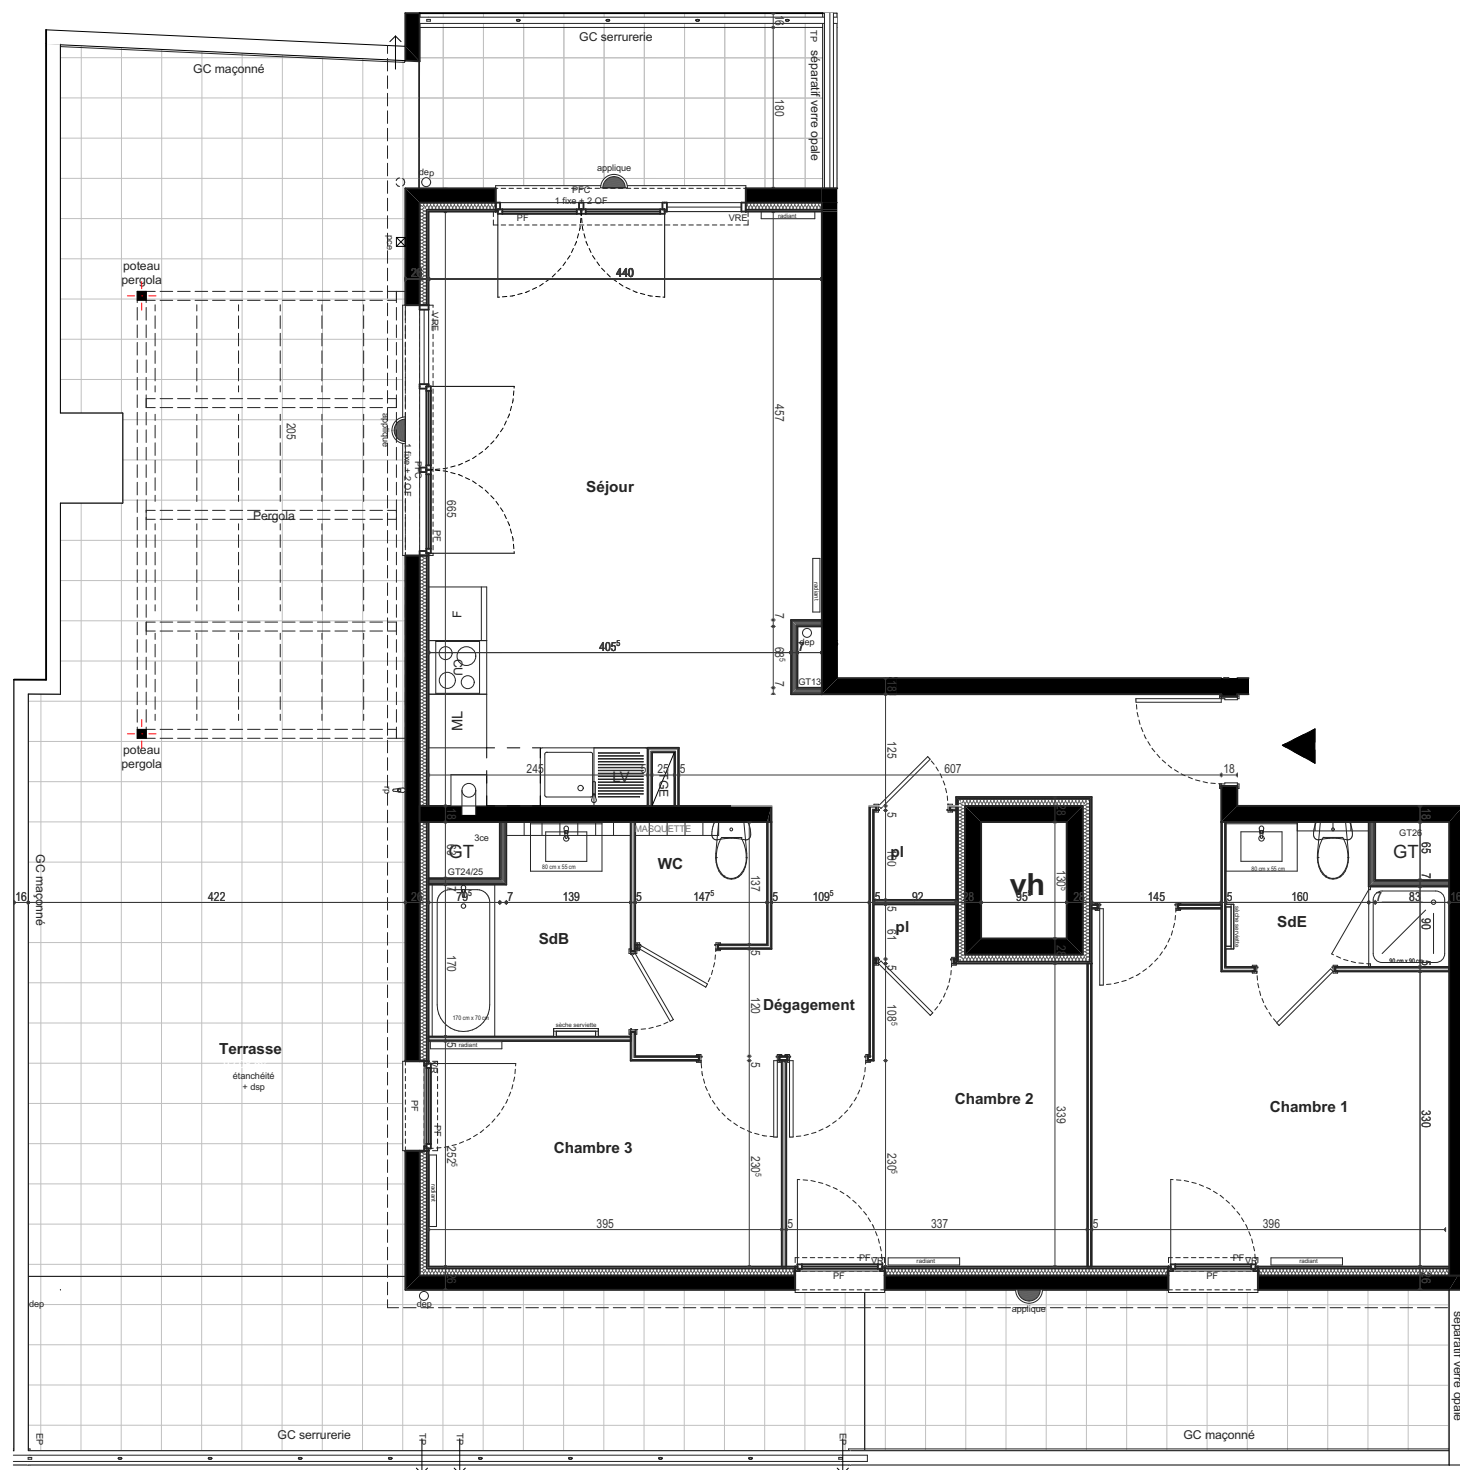

- Aplique
- Volet roulant éléc.
- Sonette
- Porte-fenêtre
- Fenêtre
- Volet Battant
- Plafond
- Robinet de puisage
- Four
- Plaque
- Lave-vaisselle
- Prise étanche
- Masquette
- Gaine technique
- Radiateur
- Sèche-serviette
- Tableau électrique
- Placard aménagé
- Chaudière murale
- Frigo
- Lave-linge

La disposition des équipements est donnée à titre indicatif. Les surfaces et les cotes indiquées sont approximatives. Les retombées, soffites, faux-plafonds, canalisations ne sont pas toujours figurés sur ce plan. Le total de la surface de la pièce est calculé avec le placard. La société se réserve la possibilité d'apporter à ce plan les modifications dues à des impératifs d'ordre techniques ou administratifs. La représentation des éléments de cuisine, et de mobilier n'ont qu'une valeur illustrative.