




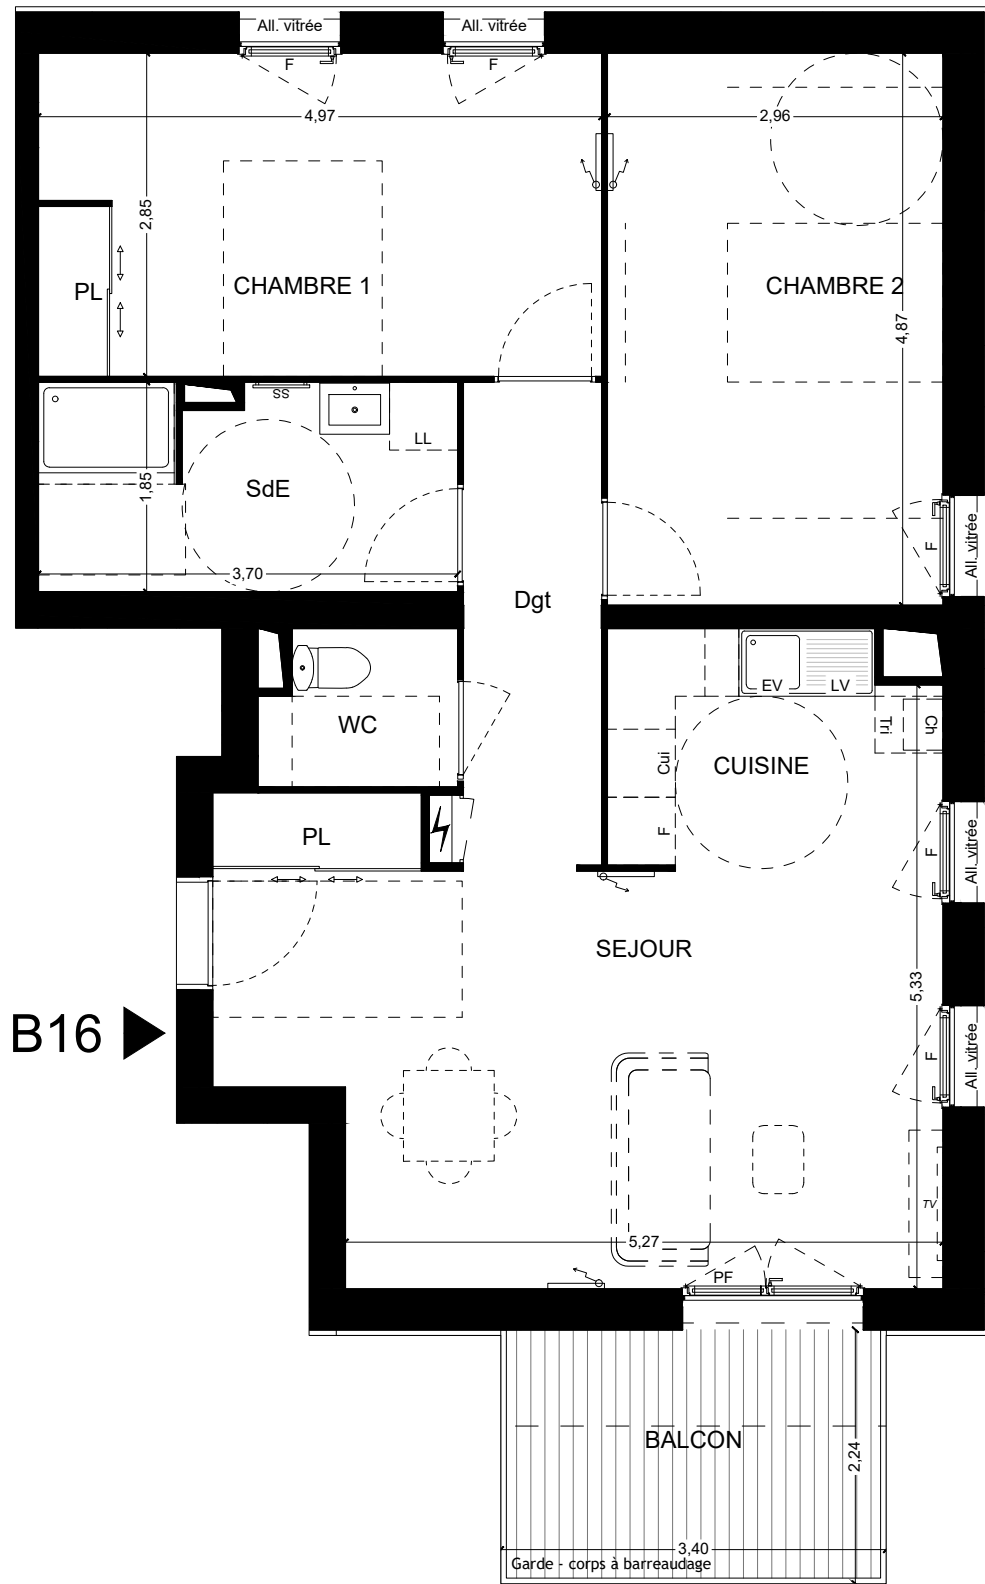

B16

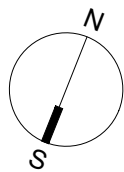

304 avenue du Général de Gaulle
06250 MOUGINS

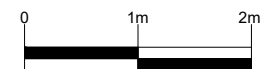

PLAN DE REPERAGE

PLAN DE VENTE

30/08/2023	APPARTEMENT N° B16	
Indice 04	TYPE : T3	NIVEAU : R+1

DESIGNATION	SURFACES	
Séjour	23.15	m²
Cuisine	6.05	m²
Chambre 1	14.30	m²
Chambre 2	14.55	m²
SdE	6.75	m²
WC	2.30	m²
Dgt	5.30	m²
Total habitable	72.40	m²
Balcon	7.20	m²
Total extérieur	7.20	m²

Ce plan de vente n'est pas un plan d'exécution. Il est susceptible de modifications en fonction des impératifs techniques de mise en oeuvre, de réalisation tant en ce qui concerne les dimensions libres que l'équipement et l'implantation des faux plafonds. Les surfaces indiquées sont approximatives, dans le cadre de la législation des ventes en l'état futur d'achèvement. Les retombées de poutres, soffites, faux plafonds, canalisations et convecteurs ne sont pas toujours représentés. Les éléments de mobilier, d'électroménager, d'équipement de cuisines sont figurés à titre indicatif, la description précise figure sur la notice descriptive. Les surfaces des jardins sont "compris talus".


LEGENDE

Evier EV.
Cuisson CUI.
Lave linge LL.
Chaudière Ch.
Placard PL.
Réfrigérateur F.
Lave vaisselle LV.

Fenêtre ou
porte-fenêtre
Faux plafond



Gaine :
chute EU, EV, VMC ...
Tableau électrique
Réglementation pour
personnes à mobilité réduite

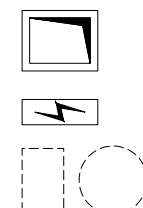

inter invest
immobilier

uniti
HABITAT & FAMILLE

Ametis
PROVENCE ALPES CÔTE D'AZUR

dot
architectes
Sandrine Greteau & Pierre-Olivier Fouqué
4 rue Diderot 06000 Nice