

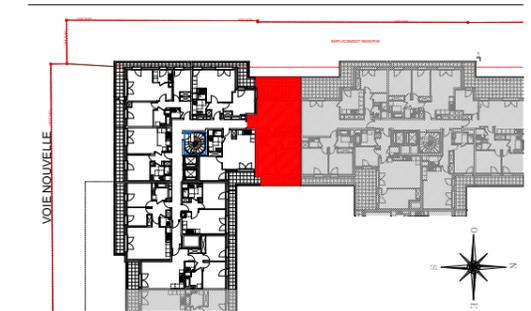


47-49 RUE DES FAUVELLES COURBEVOIE 92 400

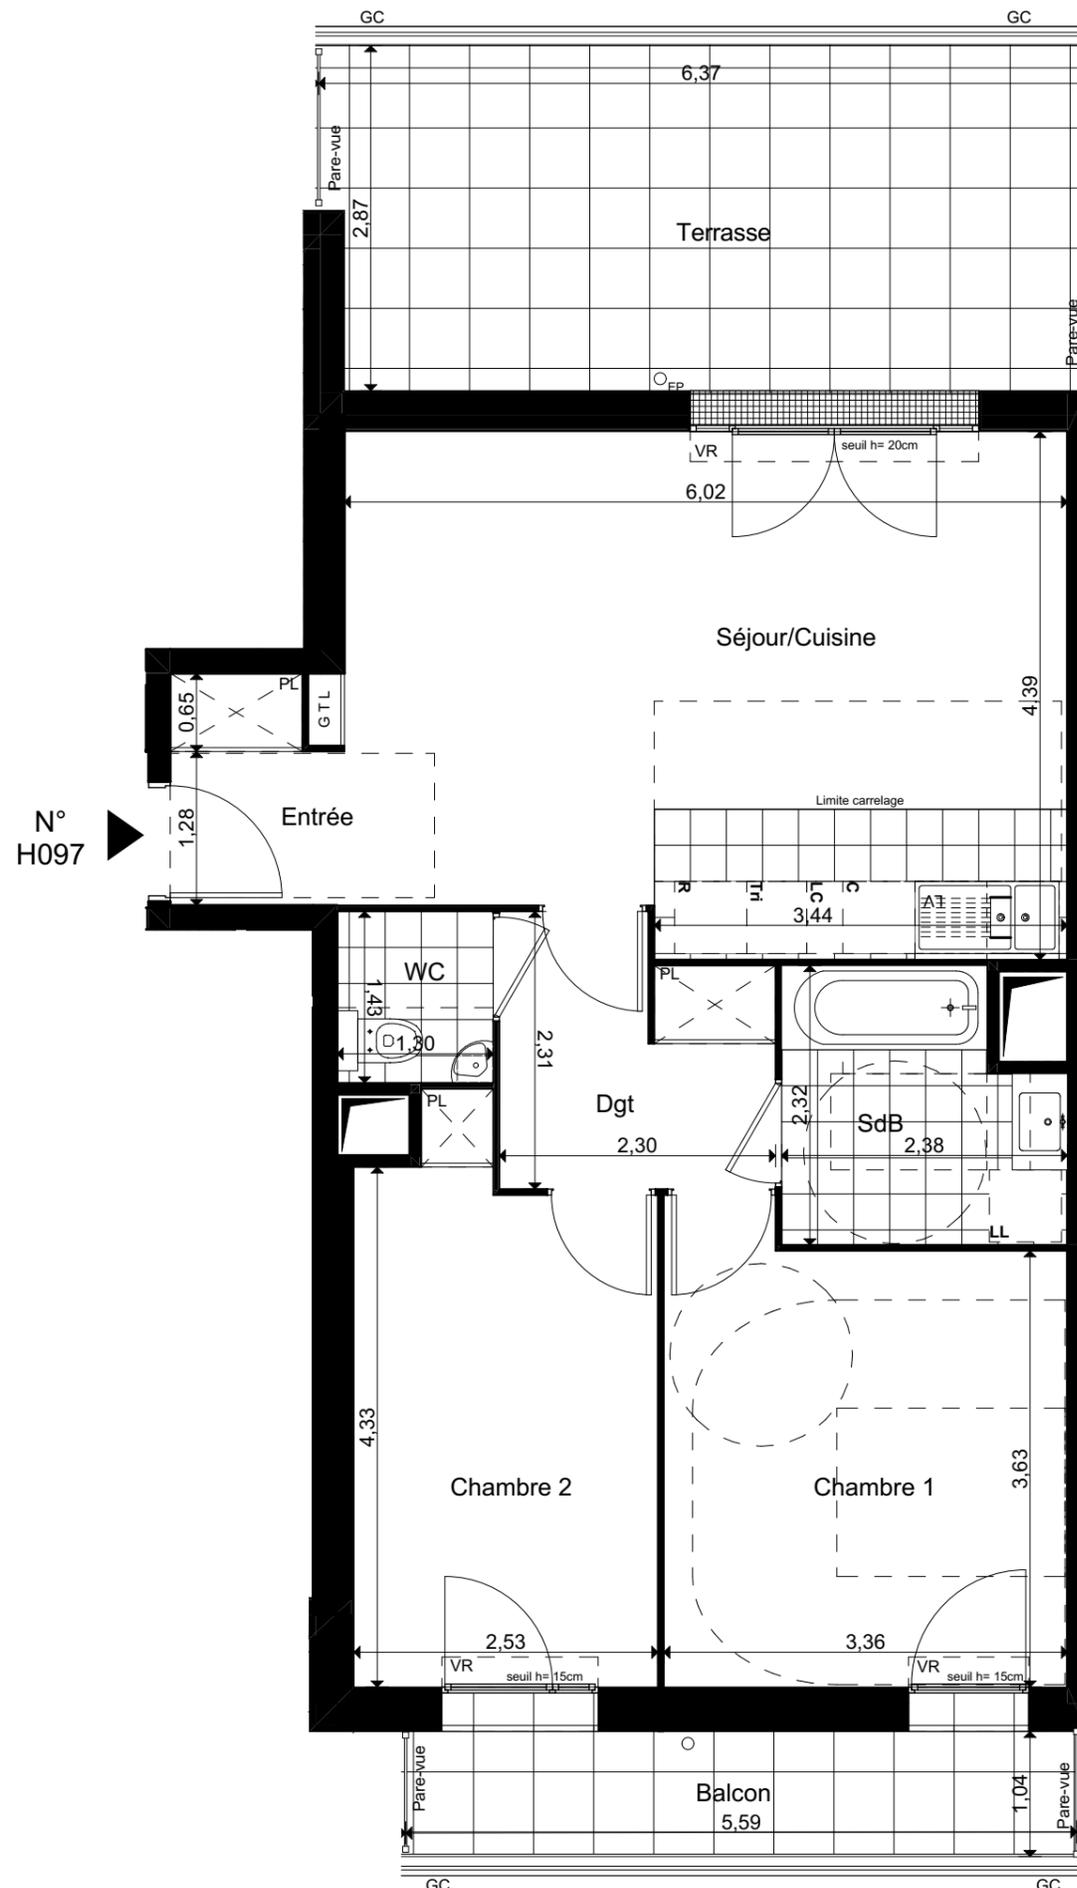

HALL H APPARTEMENT DE 3 PIECES n°H097 à l'étage R+9

Séjour/Cuisine	27,84
Dgt	4,82
Chambre 1	12,62
Chambre 2	11,01
SdB	4,93
WC	1,85
Surfaces habitables	63,07 m²
Terrasse	17,86
Balcon	5,66
Surfaces annexes	23,52 m²
Surfaces totales habitables et annexes	86,59 m²

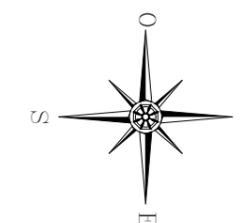

LEGENDE

AP	Allège Pleine	SS	Sèche-serviette
AV	Allège Vitrée		Radiateur
VR	Volet Roulant	R	Réfrigérateur
GC	Garde-corps	LV	Lave Vaisselle
	Soffite / faux-plafonds	LL	Lave Linge
	Esp techn. elect. du lgt	C	Cuisson
PL	Placard	LC	Ligne complémentaire
		TRI	Tri sélectif
			Retombée de poutre

Indice C 15 Novembre 2021

Echelle 0 0.5 1 2

Nota : Les surfaces des placards sont comprises dans celles des pièces où ils se situent. Des modifications sont susceptibles d'être apportées à ce plan en fonction des nécessités techniques et réglementaires de la réalisation, tant en ce qui concerne les dimensions libres que l'équipement. Les soffites, faux-plafonds, retombées, gaines techniques, canalisations, trappes de visite, descentes d'eaux pluviales, équipements électriques, ne sont pas systématiquement représentés ou le sont à titre indicatif. Les dimensions et les implantations des appareils de chauffage, lorsqu'ils sont représentés, sont indicatifs et seront soumis à la conformité de l'étude thermique.