



Façade Sud

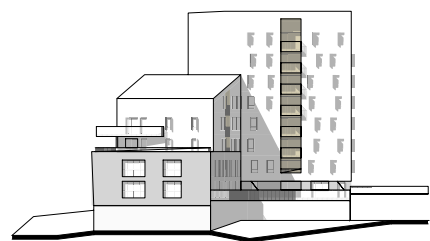


Façade Est



Façade Nord

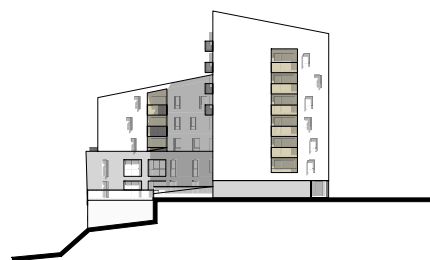


Façade Ouest

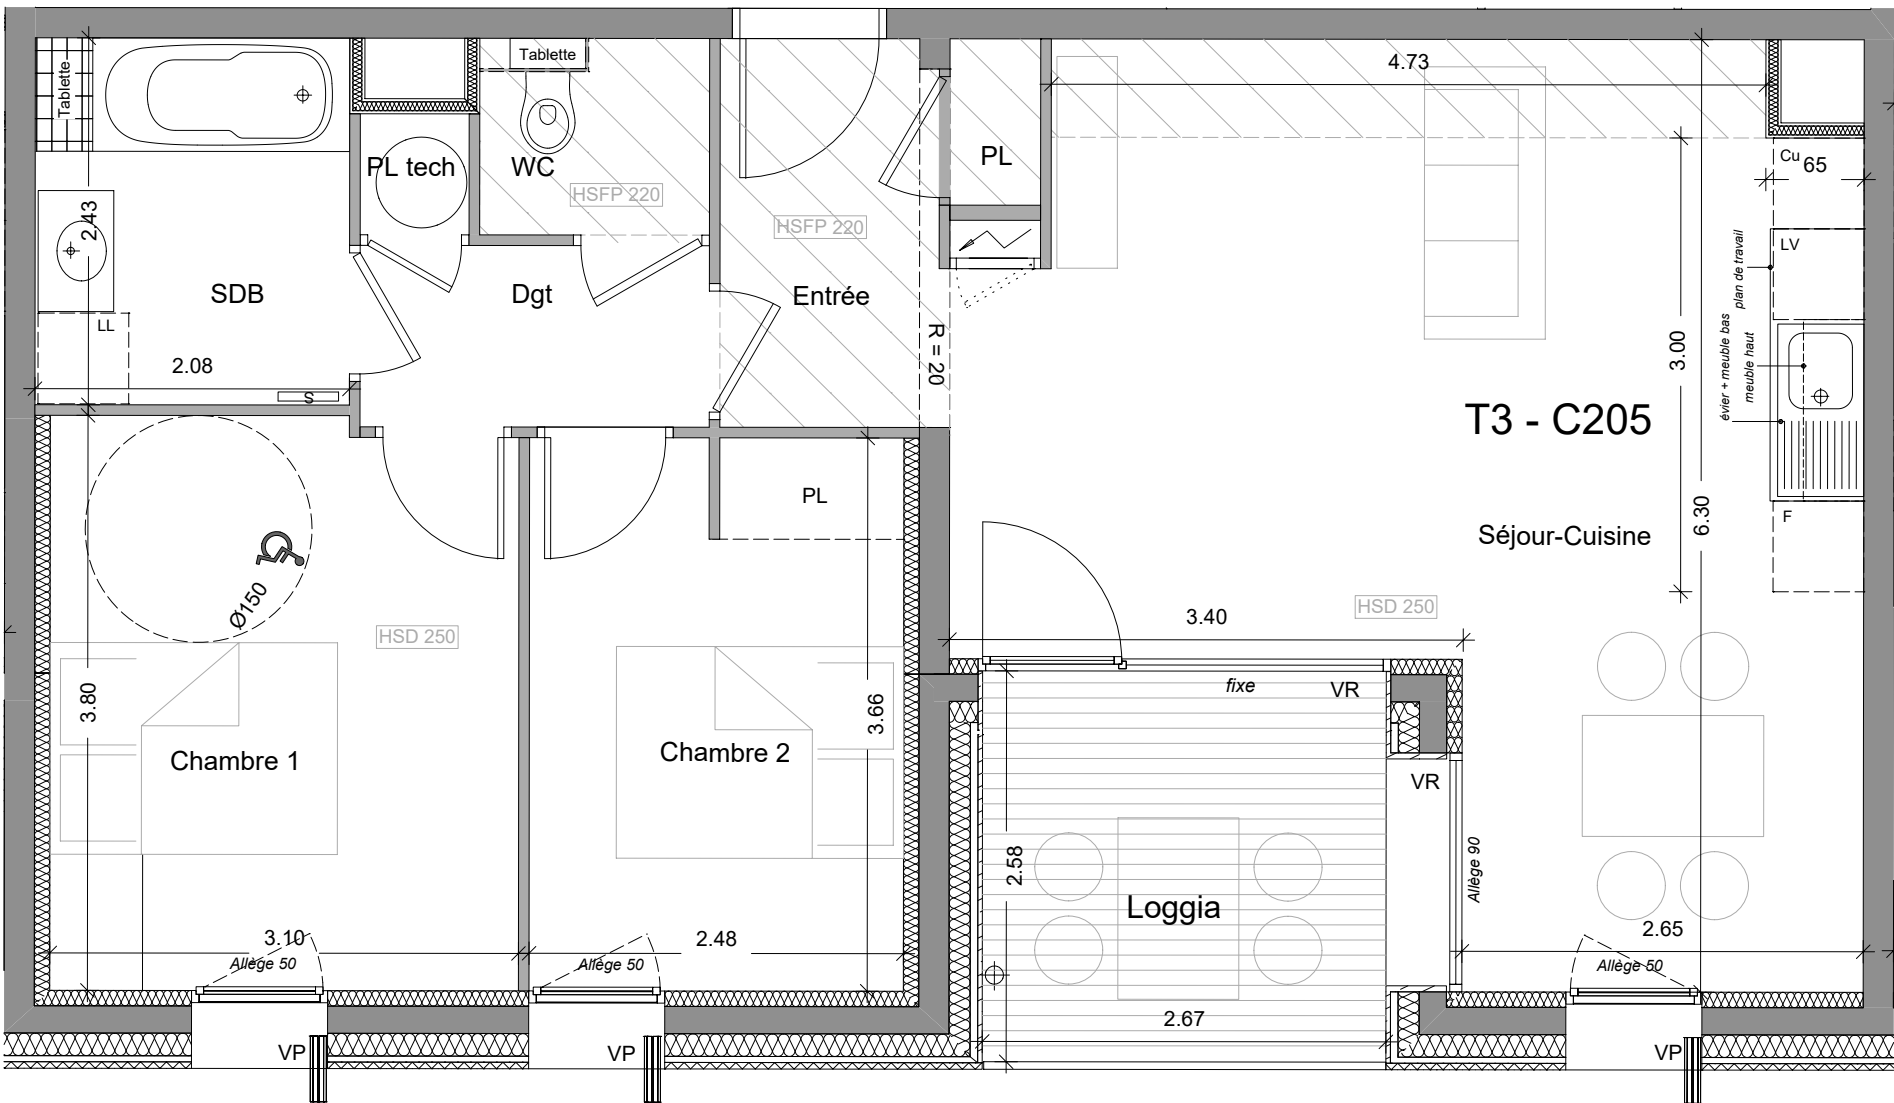

T3	R+2	C205
----	-----	------

Pièces	Surfaces
Entrée + PL	4.43 m²
Séjour-Cuisine	29.18 m²
Dgt	2.77 m²
Chambre 1	11.62 m²
Chambre 2 + PL	9.01 m²
SDB	5.05 m²
WC	1.96 m²
PL tech	0.58 m²
Surface habitable totale	64.60 m²
Total Surfaces H<1,80m	
Loggia	6.81 m²

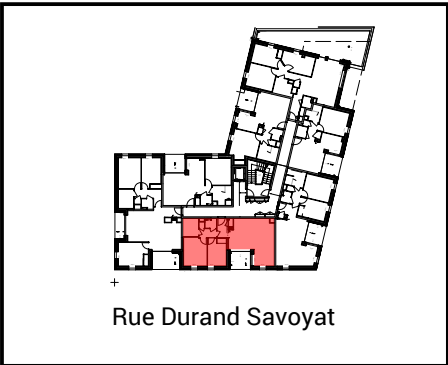

PL : Placard	LL : Lave-Linge	Fe : Fenêtre	VR : Volet Roulant
GT : Gaine Technique	Cu : Cuisson	PF : Porte-Fenêtre	VP : Volet Pliant
LV : Lave-Vaisselle	F : Réfrigérateur	A : Allège	BSO : Brise Soleil Orientable



Chaque-eau :
Tableau électrique :
Sèche-serviette :



Mobilier en pointillé : Non fourni
Mobilier en gris : Non fourni

Nota : Les surfaces, côtes, gaines, retombées, soffites et faux plafonds ainsi que l'emplacement des sanitaires ne sont pas tous figurés ou le sont à titre indicatif. Des modifications sont susceptibles d'être apportées à ce plan en fonction des impératifs administratifs, des contraintes techniques de conception et des tolérances d'exécution, tant en ce qui concerne les dimensions libres que les équipements et les réseaux divers, les appareillages sanitaires et électriques. Seuls seront fournis les équipements figurant sur le descriptif en annexe de l'acte de vente.