

304 avenue du Général de Gaulle  
06250 MOUGINS




PLAN DE REPERAGE

PLAN DE VENTE

30/08/2023	APPARTEMENT N° B15	
Indice 04	TYPE : T4	NIVEAU : R+1

DESIGNATION	SURFACES	
Entrée	4.20	m <sup>2</sup>
Séjour - Cuisine	27.45	m <sup>2</sup>
Chambre 1	11.00	m <sup>2</sup>
Chambre 2	14.85	m <sup>2</sup>
Chambre 3	13.85	m <sup>2</sup>
SdE	7.20	m <sup>2</sup>
WC	1.30	m <sup>2</sup>
Dgt	3.30	m <sup>2</sup>
<b>Total habitable</b>	<b>83.15</b>	<b>m<sup>2</sup></b>
Balcon	7.20	m <sup>2</sup>
<b>Total extérieur</b>	<b>7.20</b>	<b>m<sup>2</sup></b>

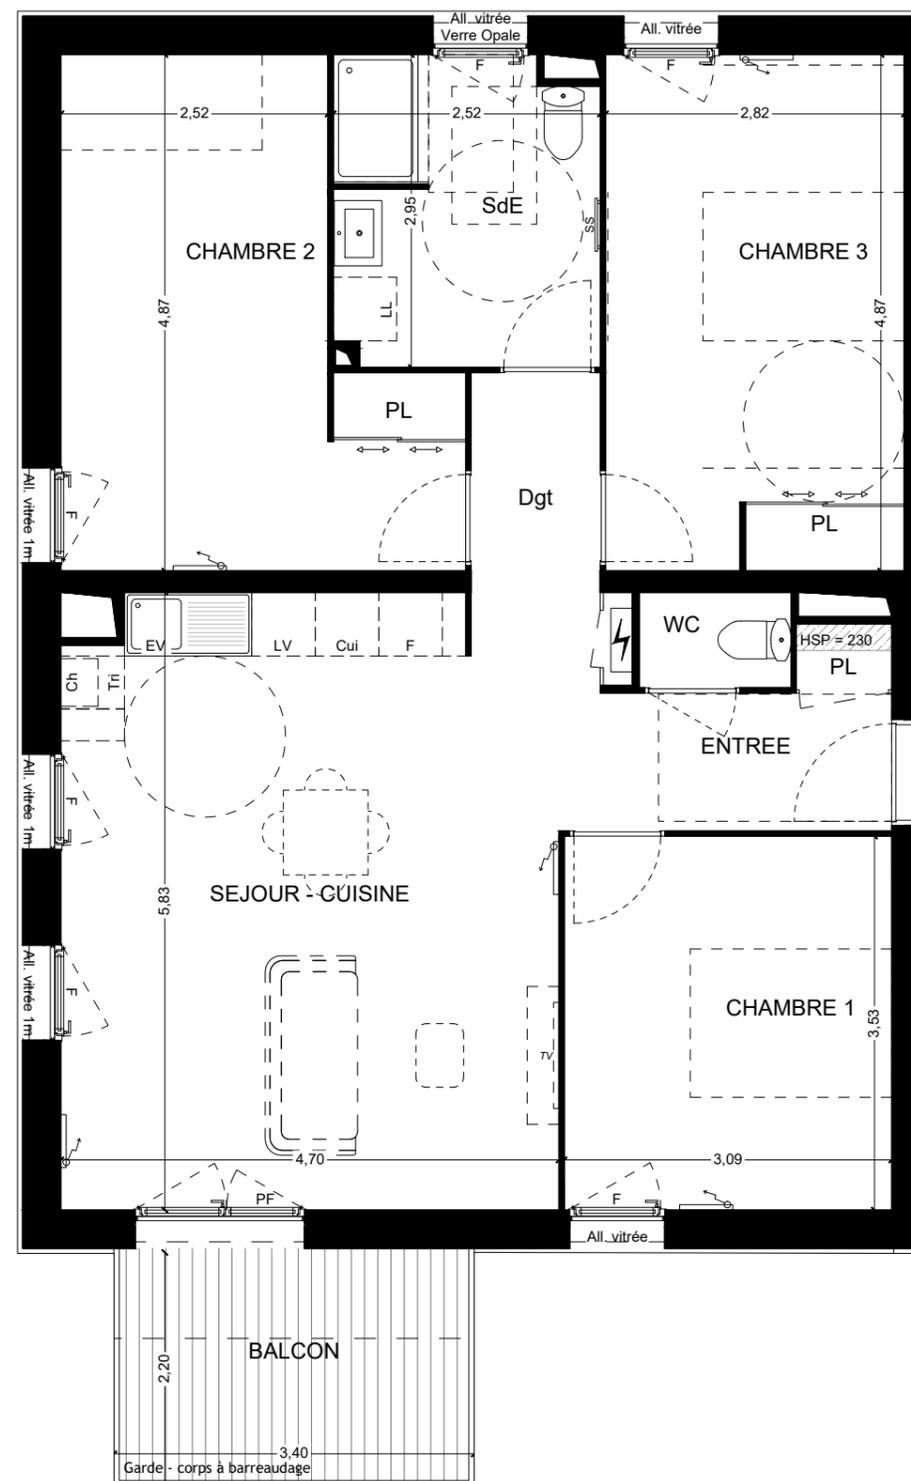

← B15



Ce plan de vente n'est pas un plan d'exécution. Il est susceptible de modifications en fonction des impératifs techniques de mise en oeuvre, de réalisation tant en ce qui concerne les dimensions libres que l'équipement et l'implantation des faux plafonds. Les surfaces indiquées sont approximatives, dans le cadre de la législation des ventes en l'état futur d'achèvement. Les retombées de poutres, soffites, faux plafonds, canalisations et convecteurs ne sont pas toujours représentés. Les éléments de mobilier, d'électroménager, d'équipement de cuisines sont figurés à titre indicatif, la description précise figure sur la notice descriptive. Les surfaces des jardins sont "compris talus".

LEGENDE

Evier EV.	Placard PL.	Fenêtre ou porte-fenêtre	Gaine : chute EU, EV, VMC ...
Cuisson CUI.	Réfrigérateur F.	Faux plafond	Tableau électrique
Lave linge LL.	Lave vaisselle LV.		Réglementation pour personnes à mobilité réduite
Chaudière Ch.			