

TOUR DE MARE  
*Cap*  
**Esterel**

AVENUE DU GENERAL D'ARMEE CALLIES  
 83600 FREJUS

Appartement N° 238  
 Type: 4P ULS  
 Cage: C  
 Niveau: R+3


Séjour / cuisine	26,54	m <sup>2</sup>
Chambre 1*	12,47	m <sup>2</sup>
Chambre 2	12,49	m <sup>2</sup>
Chambre 3*	9,37	m <sup>2</sup>
Salle de bain	4,75	m <sup>2</sup>
Salle d'eau	2,44	m <sup>2</sup>
WC	1,88	m <sup>2</sup>
Dégagement*	6,39	m <sup>2</sup>
<b>SURFACE HABITABLE</b>	<b>76,33</b>	<b>m<sup>2</sup></b>
Terrasse	65,35	m <sup>2</sup>

<b>TOTAL LOT</b>	<b>141,68</b>	<b>m<sup>2</sup></b>
------------------	---------------	----------------------



**PROMOGIM**  
 L'IMMOBILIER RÉSIDENTIEL

Date: 04/01/2023      Indice: EXE

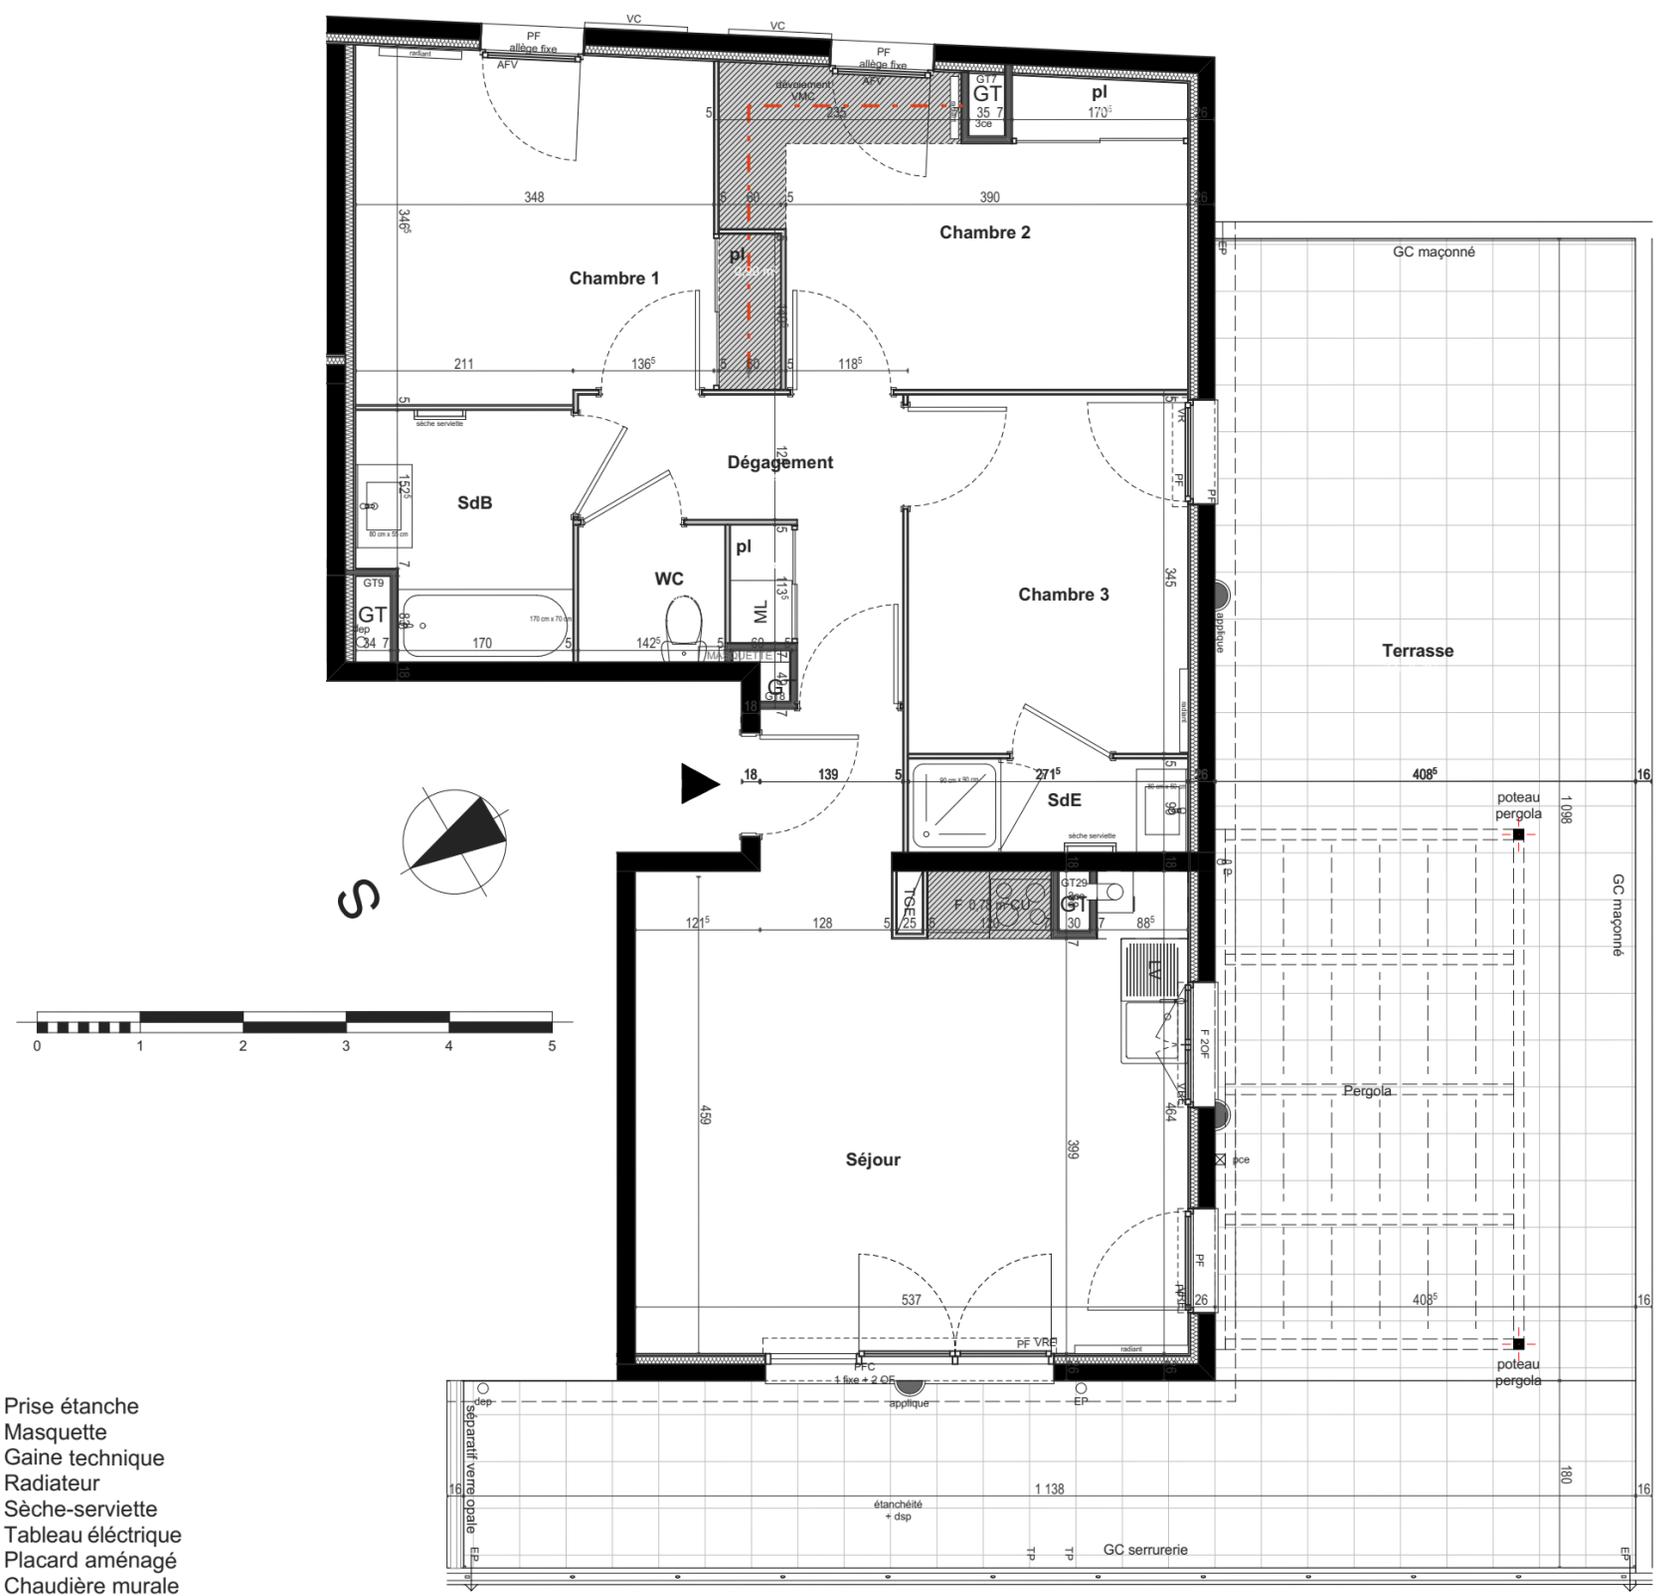

- Aplique
- Volet roulant éléc.
- Sonette
- Porte-fenêtre
- Fenêtre
- Volet Battant
- Plafond
- Robinet de puisage
- Four
- Plaque
- Lave-vaisselle
- Prise étanche
- Masquette
- Gaine technique
- Radiateur
- Sèche-serviette
- Tableau électrique
- Placard aménagé
- Chaudière murale
- Frigo
- Lave-linge

La disposition des équipements est donnée à titre indicatif. Les surfaces et les cotes indiquées sont approximatives. Les retombées, soffites, faux-plafonds, canalisations ne sont pas toujours figurés sur ce plan. Le total de la surface de la pièce est calculé avec le placard. La société se réserve la possibilité d'apporter à ce plan les modifications dues à des impératifs d'ordre techniques ou administratifs. La représentation des éléments de cuisine, et de mobilier n'ont qu'une valeur illustrative.