

# PLAN DE VENTE



**LA FLOTTE**

· PLÉNEUF-VAL-ANDRÉ ·

13, rue du Gros Tertre - PLÉNEUF VAL ANDRÉ

Niveau	Logement	Type
R+1	105	T2

PIECES	SURFACES
Entrée + PI	4.20 m <sup>2</sup>
Séjour / Cuisine + PI	30.31 m <sup>2</sup>
Chambre	12.74 m <sup>2</sup>
SdE + Wc	6.00 m <sup>2</sup>
<b>TOTAL</b>	<b>53.25 m<sup>2</sup></b>


Balcon	7.29 m <sup>2</sup>
--------	---------------------

## Légende

- Entrée principale du logement
- Tableau électrique
- Emplacement ballon d'eau chaude
- Emplacement lave-vaisselle
- Emplacement lave-linge
- Emplacement réfrigérateur
- Emplacement cuisinon
- Placard
- Fenêtre
- Porte fenêtre
- Oscillo-battant
- Hauteur sous faux plafond
- Volet roulant
- Volet roulant électrique
- Fenêtre à allège vitrée fixe
- Garde-corps
- Sèche serviette
- Soffite et Faux Plafond
- Gaine technique
- Caillebotis

Date de Mise à jour : 07.07.2022

T2 - 105

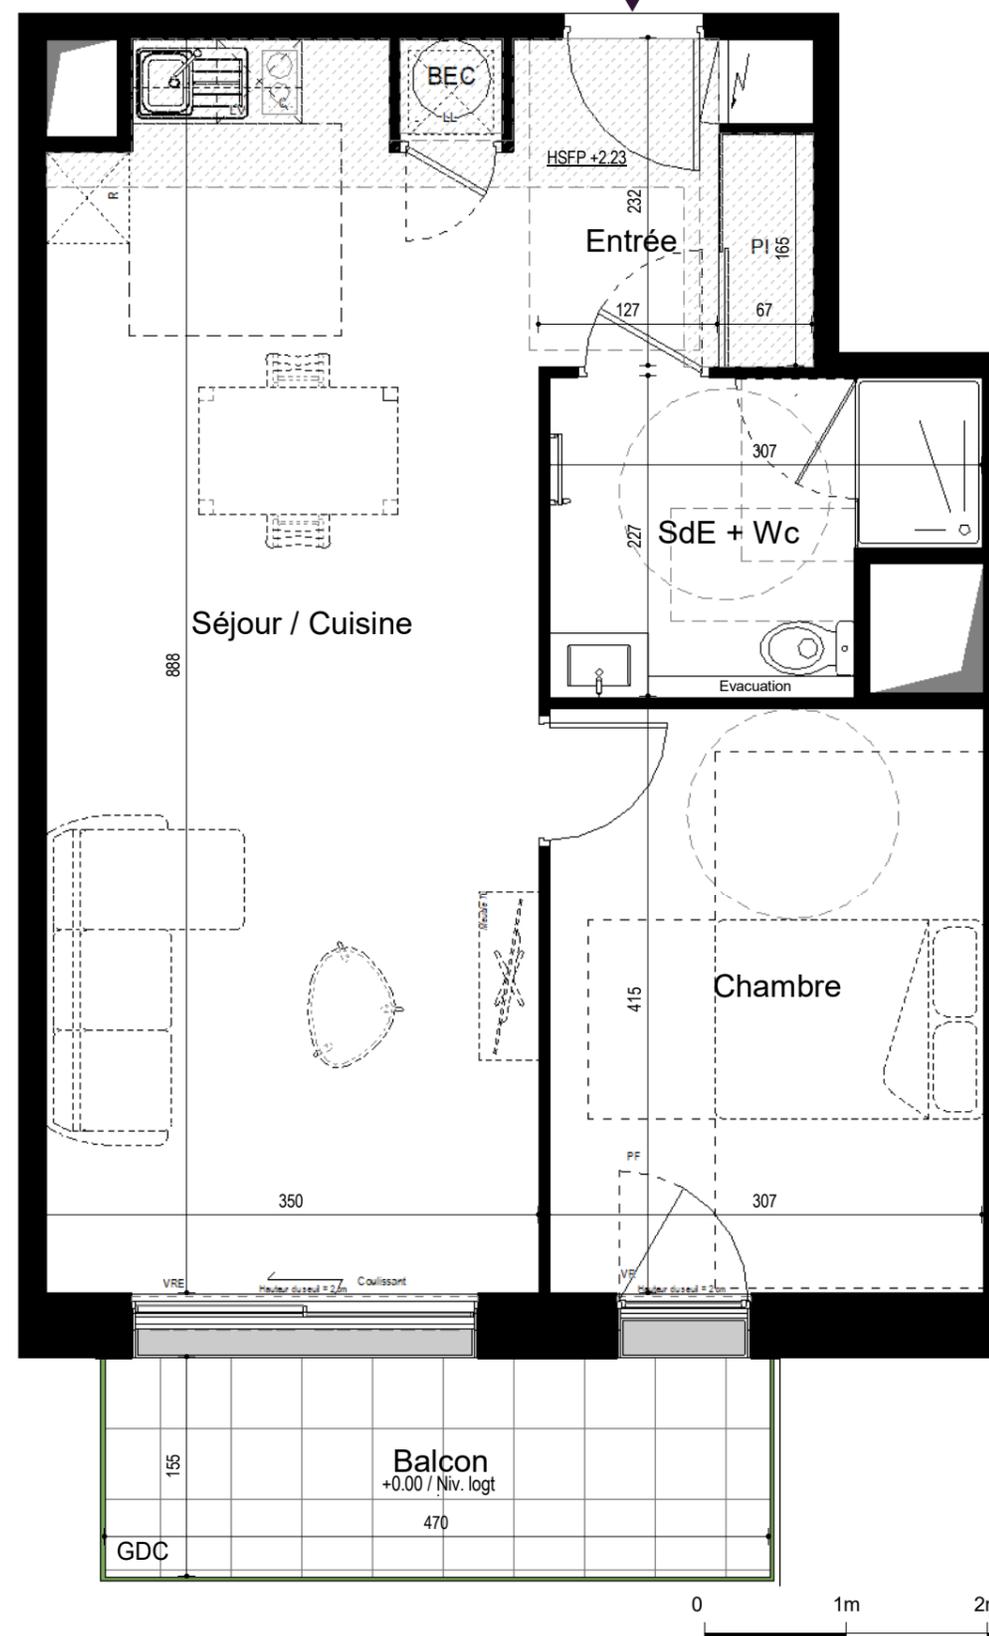

## Localisation

