

PLAN DE VENTE



LA FLOTTILLE


· PLÉNEUF-VAL-ANDRÉ ·

13, rue du Gros Tertre - PLÉNEUF VAL ANDRÉ


Niveau	Logement	Type
R+1	106	T2

PIECES	SURFACES
Séjour / Cuisine + Pl	32.80 m ²
Rangement	1.55 m ²
Chambre	11.70 m ²
Dressing	3.28 m ²
SdE + Wc	6.61 m ²
TOTAL	55.94 m²

Balcon	7.29 m ²
--------	---------------------

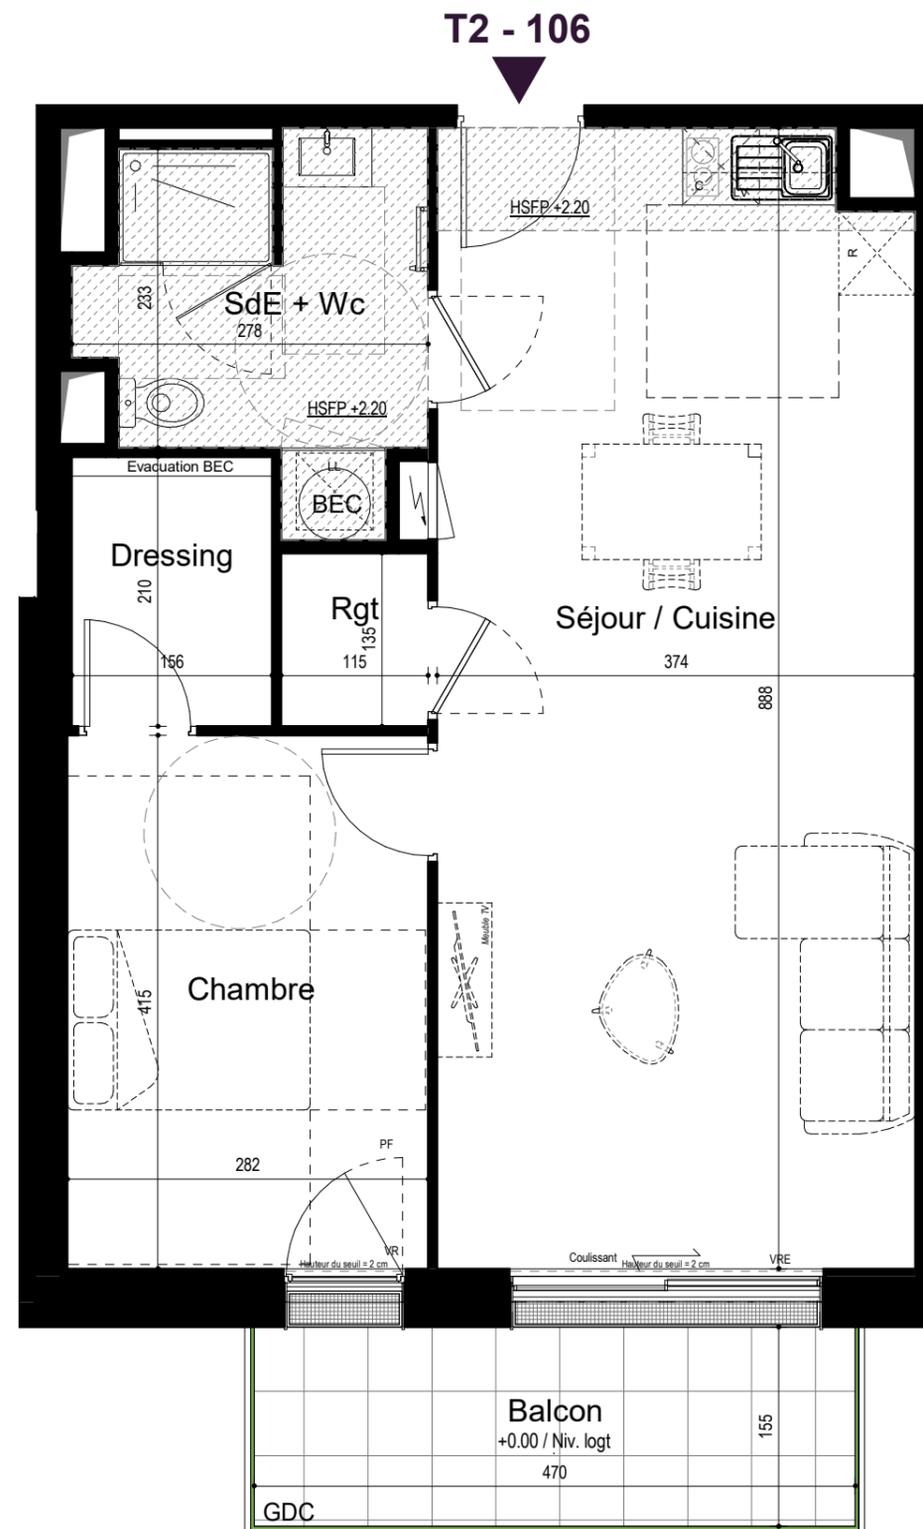

Localisation

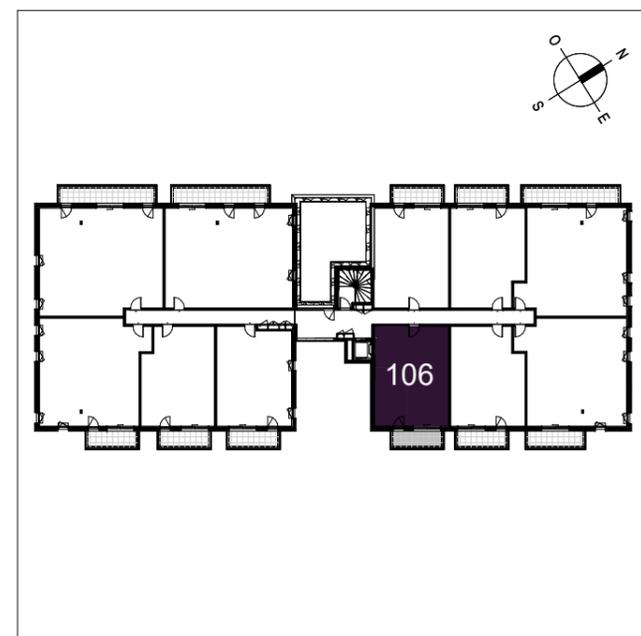

Légende

- Entrée principale du logement
- Tableau électrique
- Emplacement ballon d'eau chaude
- Emplacement lave-vaisselle
- Emplacement lave-linge
- Emplacement réfrigérateur
- Emplacement cuisson
- Placard
- Fenêtre
- Porte fenêtre
- Oscillo-battant
- Hauteur sous faux plafond
- Volet roulant
- Volet roulant électrique
- Fenêtre à allège vitrée fixe
- Garde-corps
- Sèche serviette
- Soffite et Faux Plafond
- Gaine technique
- Caillebotis



Date de Mise à jour : 13.12.2022