


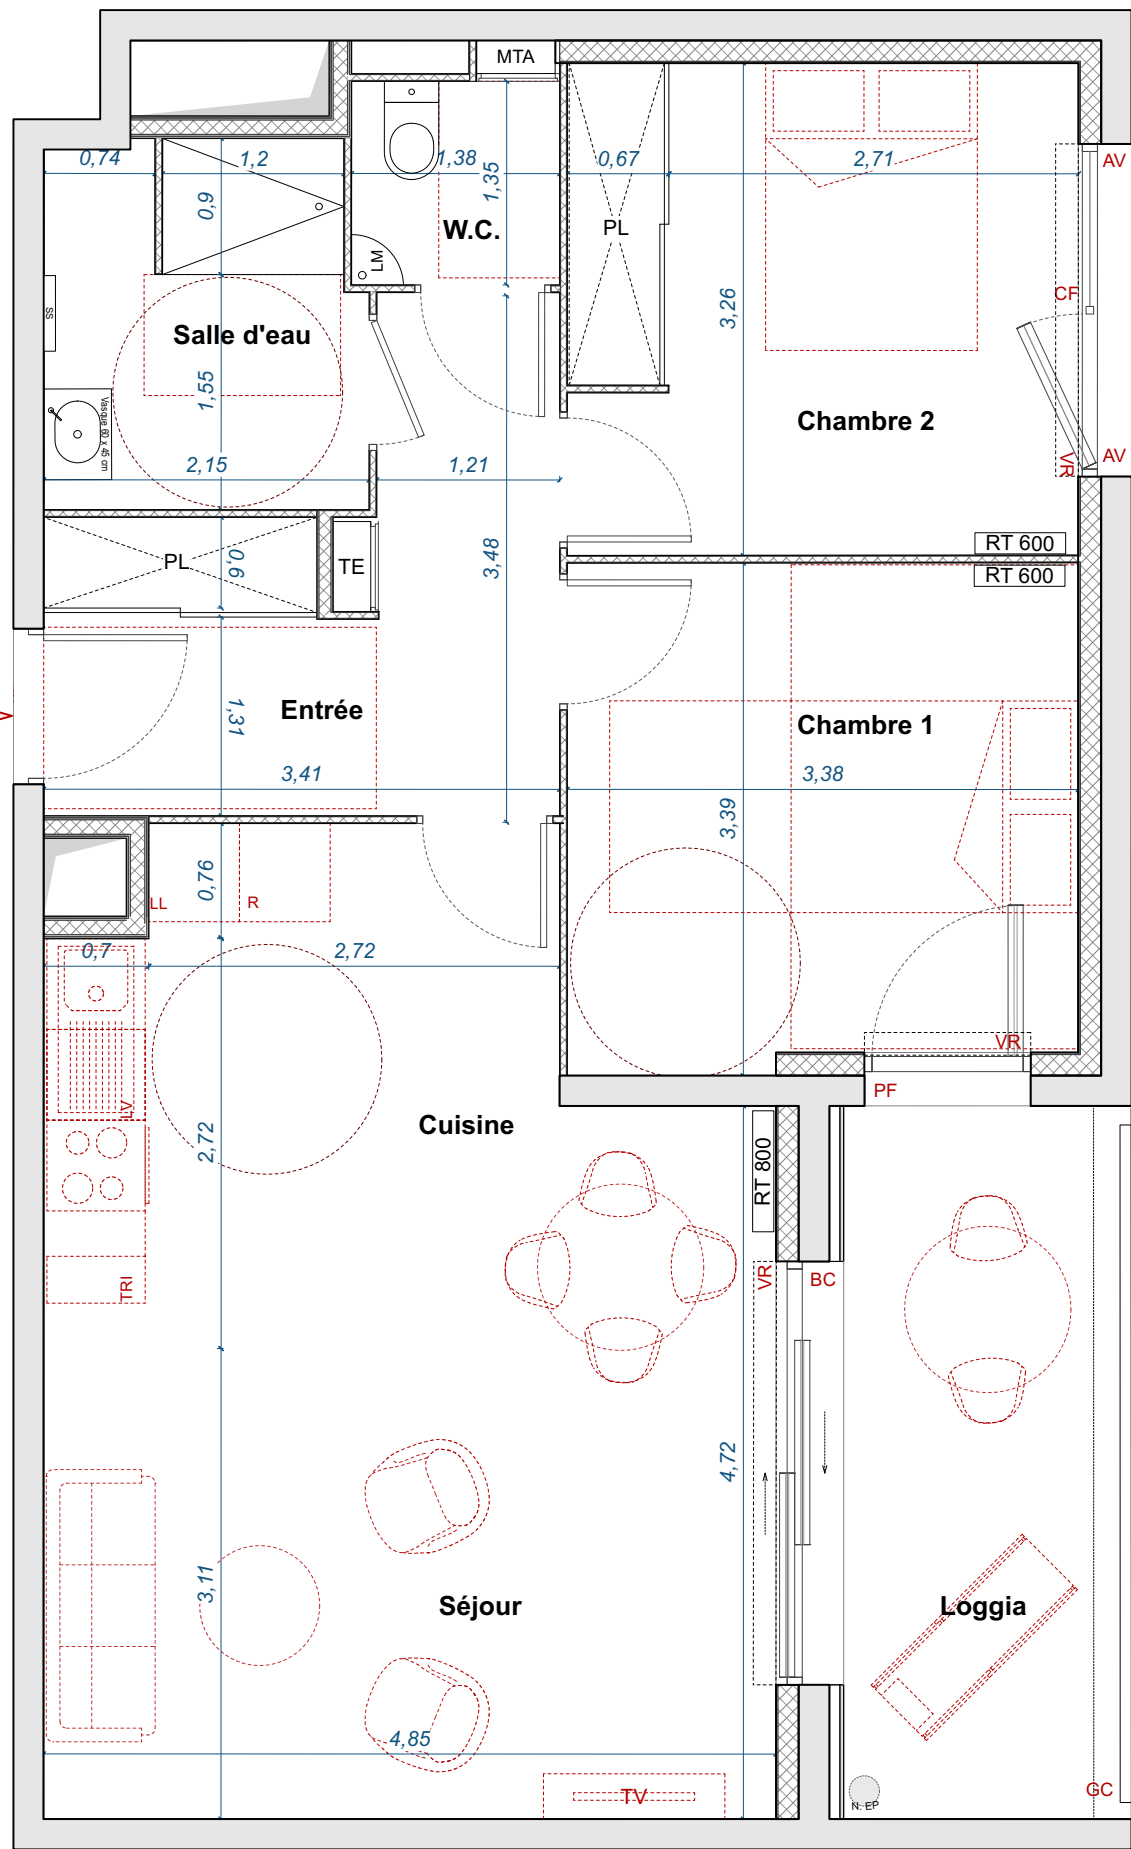


T3 A102
66 m²



CARDINAL
promoteur immobilier



inter invest
immobilier

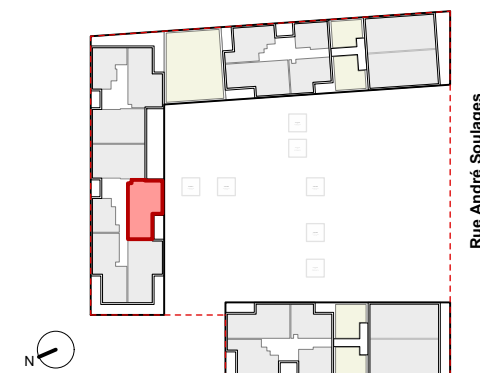

PLAN DE VENTE

Habiter est une échappée belle

RUE PAULETTE NARDAL
33100 BORDEAUX

3 PIECES - R+1

Appartement n° A102

Chambre 1	11,17 m2
Chambre 2	10,96 m2
Cuisine / Séjour	28,7 m2
Entrée	8,28 m2
Salle d'eau	5,03 m2
W.C.	1,85 m2

TOTAL SURFACE HABITABLE 65,99 m2

Loggia 8,58 m2

TOTAL SURFACE A VIVRE 74,57 m2

NOTA :
LA SURFACE DES PLACARDS EST INCLUSE DANS CELLE DES PIECES
ATTENANTES
LES TOTAUX DES SURFACES SONT ARRONDIS AU 0.01m2 PRÈS

MAITRE D'OUVRAGE :
SCCV CARDINAL BRAZZA RESIDENTIEL
62 QUAI RAMBAUD, 69286 LYON CEDEX 2

ARCHITECTE :
ATELIER KING KONG
353, BOULEVARD WILSON 33200 BORDEAUX

NOTA :
DES MODIFICATIONS SONT SUSCEPTIBLES D'ETRE APPORTEES A CE PLAN EN
FONCTION DES NECESSITES TECHNIQUES DE LA REALISATION, TANT EN CE QUI
CONCERNE LES DIMENSIONS LIBRES QUE L'EQUIPEMENT. LES SURFACES
INDIQUEES SONT APPROXIMATIVES, LES FAUX-PLAFONDS ET LES SOFFITES
SONT SUSCEPTIBLES D'ETRE RAJOUTES OU MODIFIEES, ET L'EMPLACEMENT DES
EQUIPEMENTS FIGURE A TITRE INDICATIF.
ATTENTION, CE DOCUMENT EST UN PLAN DE COMMERCIALISATION, IL DEVRA
ETRE SUBSTITUE PAR UN PLAN NOTAIRE LORS DE LA SIGNATURE DU BIEN.

LEGENDE :
AV : ALLEGE VITREE
TE : TABLEAU ELECTRIQUE
VR : VOLET ROULANT
CC : CHASSIS COULISSANT
CF : CHASSIS FIXE
BC : BAIE COULISSANTE
PF : PORTE FENETRE
GC : GARDE CORPS
LL : LAVE LINGE
LV : LAVE VAISSELLE
LM : LAVE-MAIN
MTA : MODULE THERMIQUE D'APPARTEMENT
RT 600 : RADIATEUR THERMIQUE 600
RT 800 : RADIATEUR THERMIQUE 800
R : REFRIGERATEUR
SS : SECHE-SERViette
PL : PLACARD
PV : PARE-VUE

ECHELLE :
0 1 2 m

DATE :
DECEMBRE 2022

INDICE :
IND C