



N

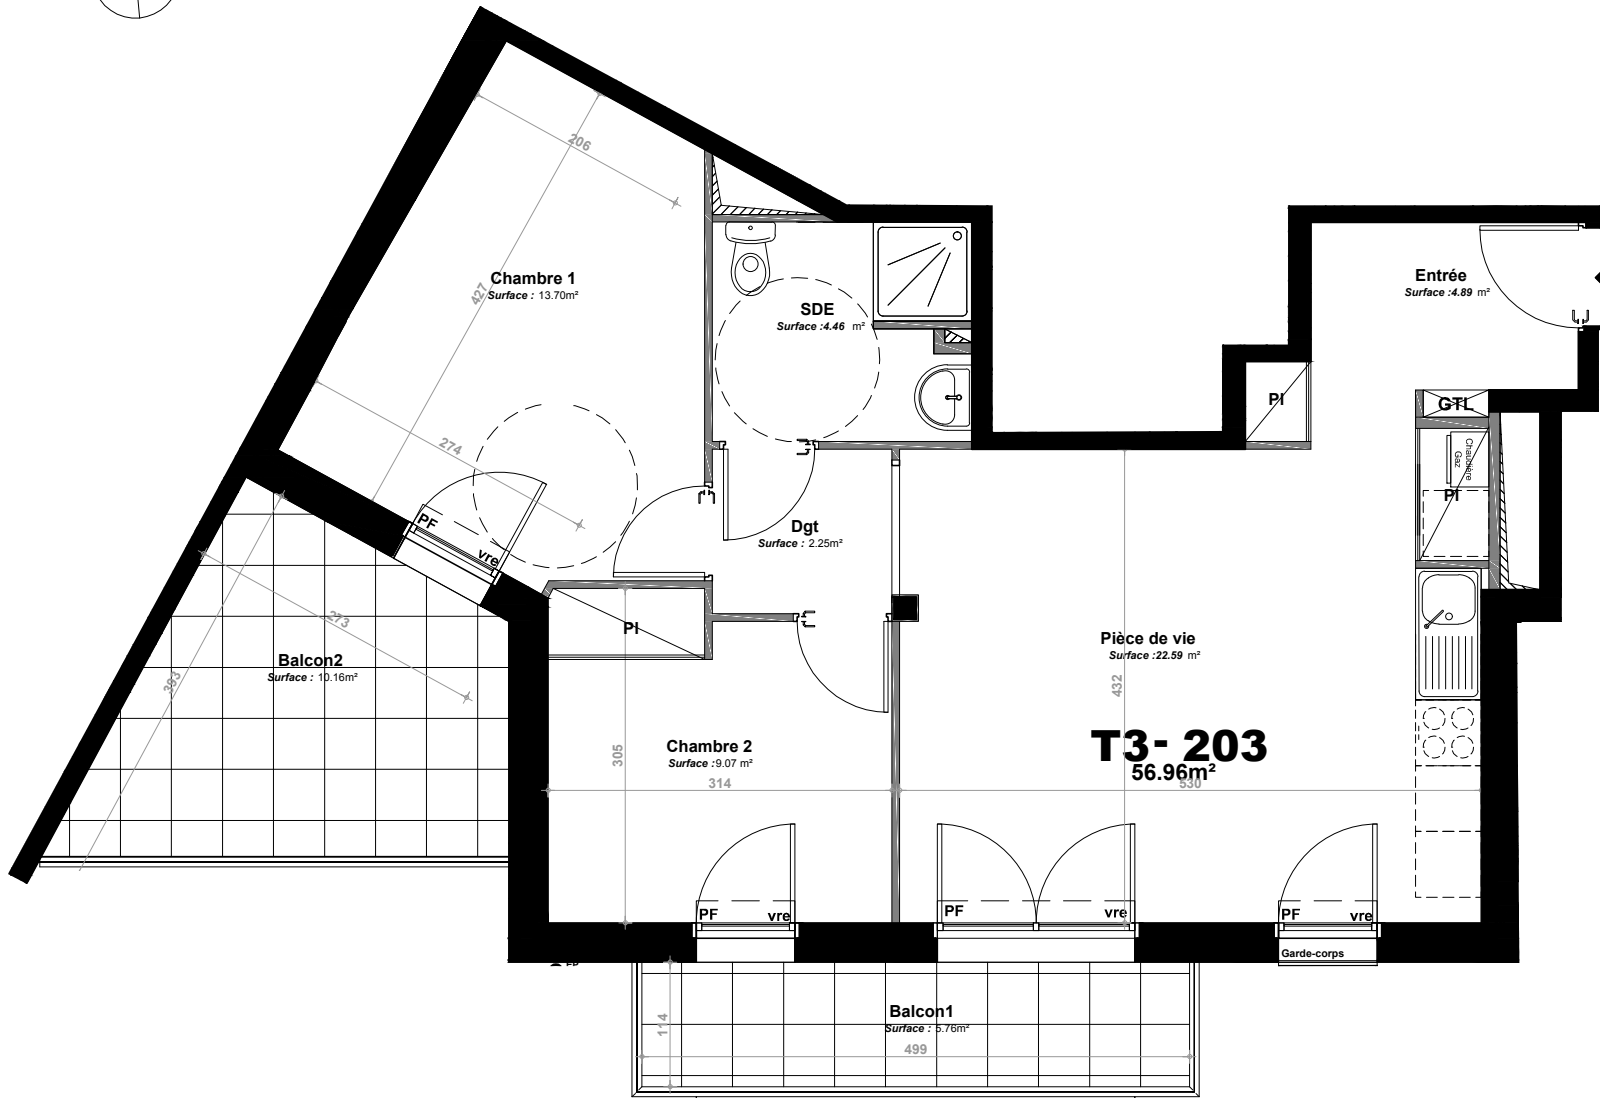

Echelle

NOTA : Plan précom non vérifié par bureau de controle/fluide/structure. En fonction des nécessités techniques de la réalisation, des modifications sont susceptibles d'être apportées à ce plan qui ne revêt, avant d'être annexé à l'acte authentique de vente, qu'un caractère informatif. Les surfaces indiquées sont approximatives, les soffites, faux-plafonds, rampants, gaines, sont susceptibles d'évoluer en situation, en nombre et en dimensions. La végétation n'est pas contractuelle. Les éléments de mobilier (meubles, plans de travail) ne sont placés qu'à titre indicatifs.

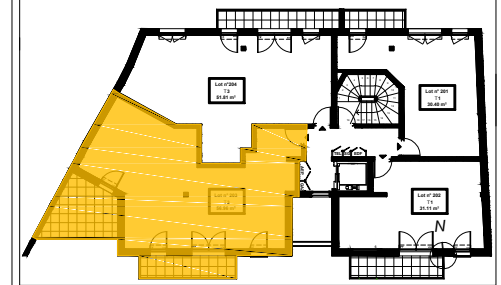

N° du lot	Niveau	Type
203	R+2	T3

Entrée	4.89m ²
Pièce de vie	22.59m ²
Dégagement	2.25m ²
SDE	4.46m ²
Chambre 1	13.70m ²
Chambre 2	9.07m ²

SURFACE HABITABLE 56.96m²

Balcon 1	5.67m ²
Balcon 2	10.16m ²
Parking couvert	n° 2

www.urbatys.com
ZA de Cuzon 29000 QUIMPER

PLAN PRECOM
18 -01-2018