



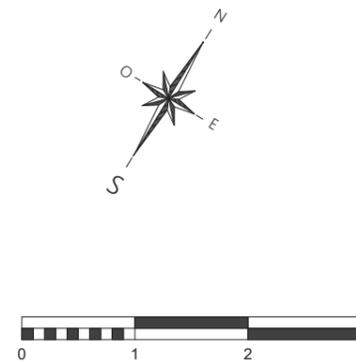

Niveau	Type	N° appartement
R+2	2P	Lot N°A203

TABLEAU DES SURFACES

SURFACES HABITABLES	
Entrée	6,21 m ²
Salon Cuisine	33,14 m ²
Chambre	14,89 m ²
SdB	4,83 m ²
WC	1,87 m ²
Total Surfaces Habitables	60,94 m²
Terrasse	13,76 m ²
Total Annexes	13,76 m²
Total Surfaces Privatives	74,70 m²

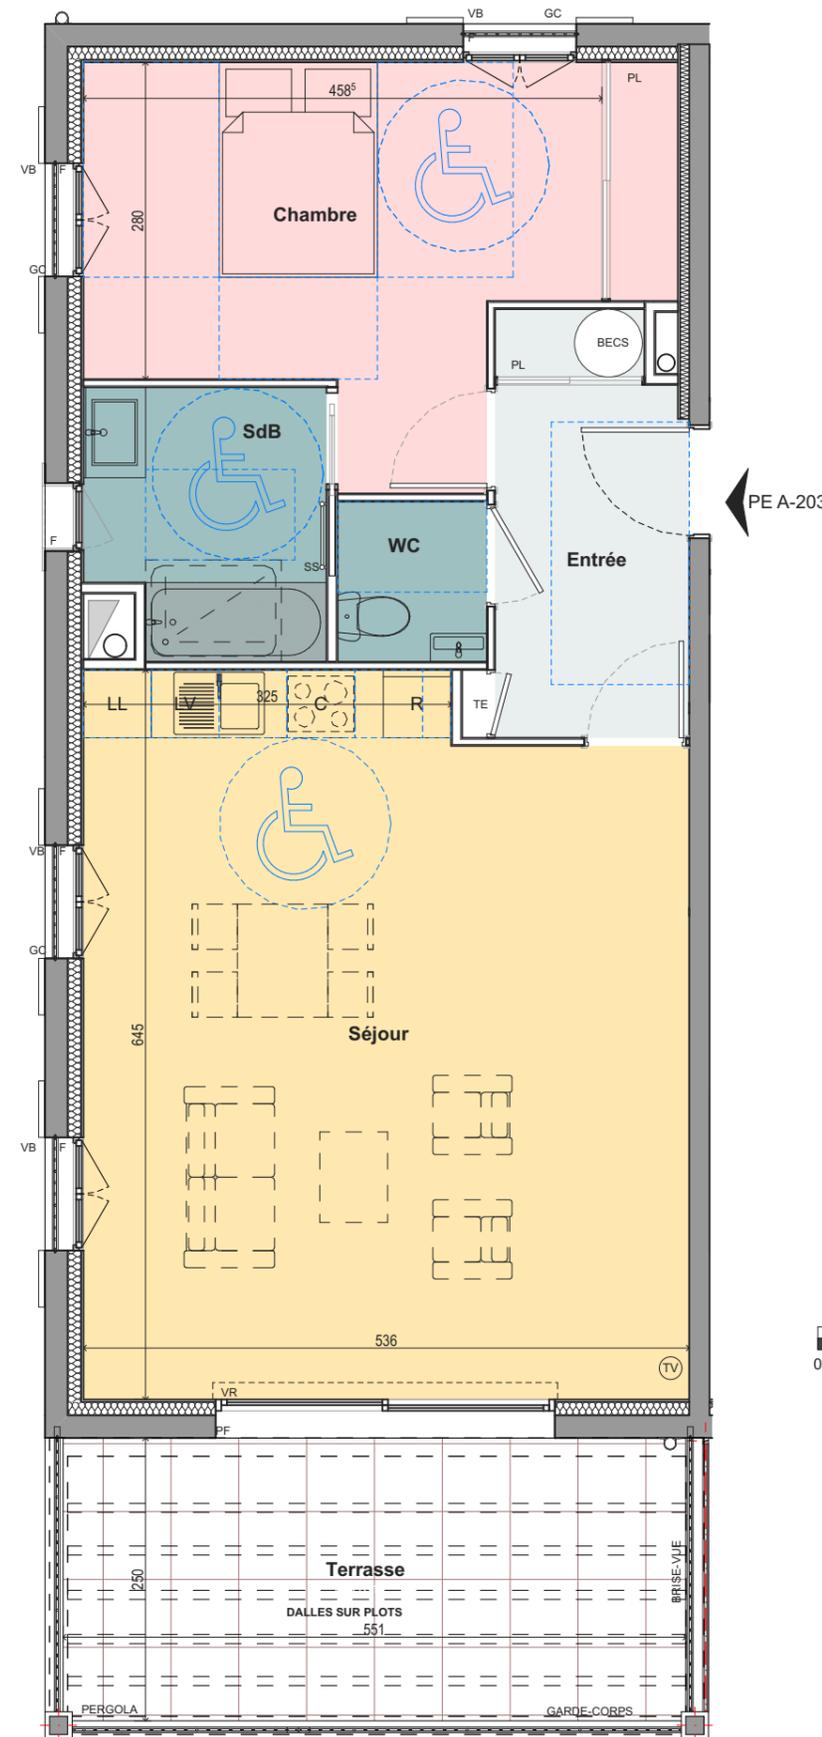

LEGENDE :

- PE Porte entrée
 - PI Placard
 - VR Volet roulant
 - VB Volet à Battants
 - F Fenêtre
 - OB Oscillo-battant
 - PF Porte Fenêtre
 - PFG Porte Fenêtre à gallandage
 - TE Tableau électrique
 - BEC Chauffe-eau
 - AFV Allège fixe vitrée
 - SS Sèche-serviette
-
- Faux Plafond/Soffite ht min 215cm
 - HSP 250
 - Lave Vaisselle
 - Lave Linge
 - Réfrigérateur
 - Cuisson

NOTA : Le présent document exprime la figure et les dispositions générales de l'appartement. Les surfaces indiquées sont approximatives. Des variations peuvent intervenir en fonction des nécessités techniques réglementaires, de la réalisation, tant en ce qui concerne les dimensions libres que l'équipement. Tous les objets meublants, indiqués en pointillé, ainsi que l'évier ne sont pas fournis. Les équipements ménagers indiquent la position de passage des fluides mais ne sont pas fournis. Les retombées, soffites, faux plafonds, canalisations, radiateurs ne sont pas tous figurés.