




CARRE MARLY


57-59-61 Route de l'Etang
78160 MARLY LE ROI

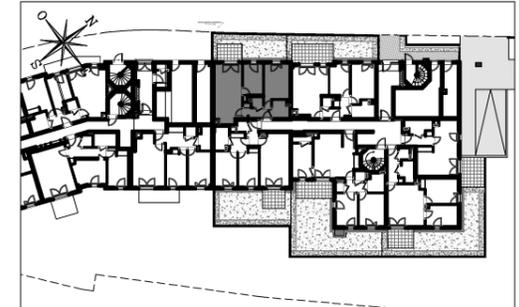

HALL 2

Appartement de 3 pièces
n° 203 au Rez-de-jardin

ENTREE	4,57 m ²
SEJOUR/CUISINE	23,21 m ²
CHAMBRE 1	13,33 m ²
CHAMBRE 2	9,22 m ²
SDB	4,43 m ²
WC	1,82 m ²
SURFACE TOTALE HABITABLE	56,58 m²
TERRASSE	6,03 m ²
JARDIN	21,59 m ²
SURFACE TOTALE PRIVATIVE	84,20 m²

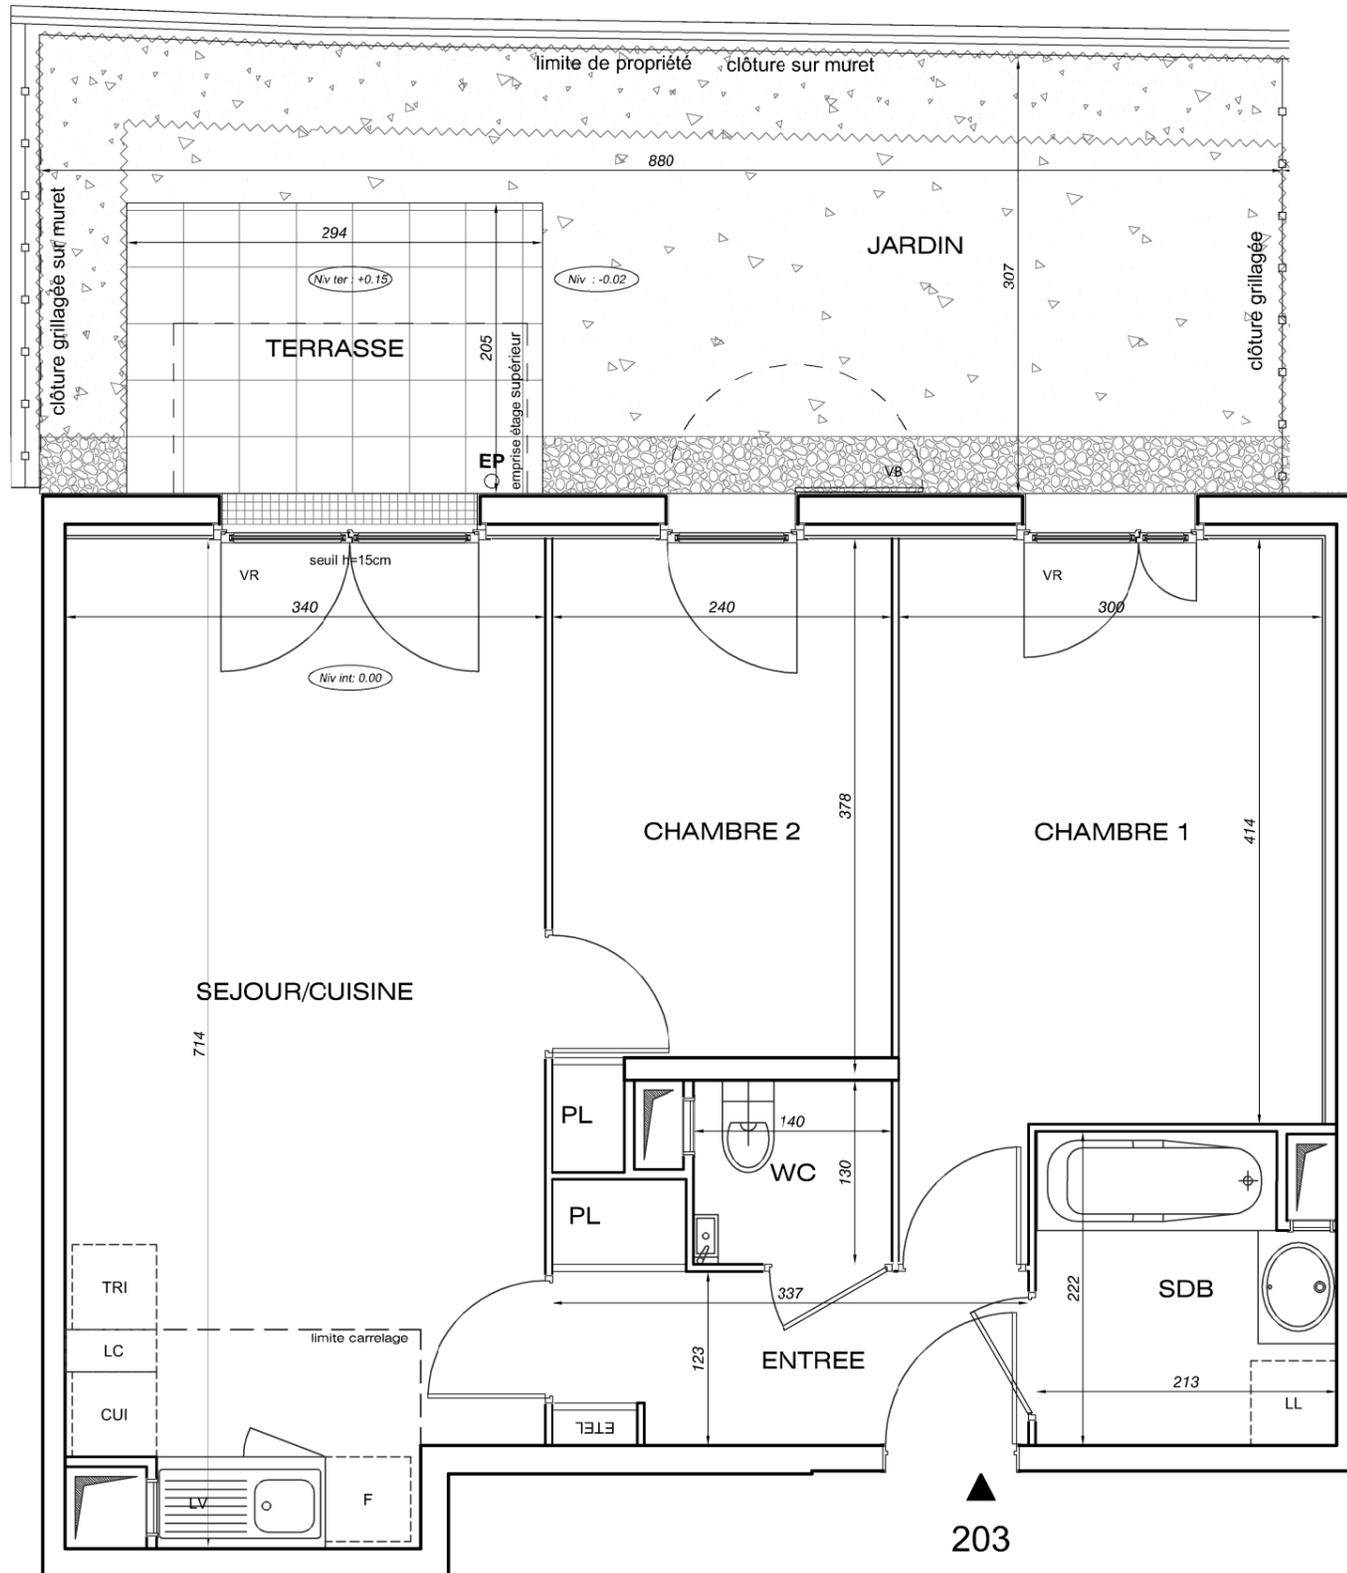

203

LEGENDE

EMPLACEMENTS ELEMENTS DE CUISINE :

LL	LAVE-LINGE	CUI	BLOC CUISSON
LV	LAVE-VAISSELLE	F	REFRIGERATEUR
TRI	TRI SELECTIF	LC	LINEAIRE COMPLEMENT.
AV	ALLEGE VITREE	ETEL	ESPACE TECHNIQUE ELECTRIQUE DJ LOGT.
VR	VOLET ROULANT		
GC	GARDE-CORPS		

FAUX-PLAFOND, SOFFITE

RETOMBEE DE POUTRE

Hauteur sous plafond des pièces principales saul mention particulière : 2.50 m

Echelle		Date	27/09/2018	Indice : 1
---------	--	------	------------	------------

DES MODIFICATIONS SONT SUSCEPTIBLES D'ETRE APPORTEES A CE PLAN EN FONCTION DES NECESSITES TECHNIQUES OU REGLEMENTAIRES DE LA REALISATION, TANT EN CE QUI CONCERNE LES DIMENSIONS LIBRES, QUE L'EQUIPEMENT. LES SURFACES, LES HAUTEURS SOUS PLAFOND AINSI QUE LES HAUTEURS DE SEUILS OU D'ALLEGES INDIQUEES SONT APPROXIMATIVES. LES RETOMBES, SOFFITES, FAUX-PLAFONDS, TRAPPES DE VISITES, AINSI QUE L'EMPLACEMENT DES DESCENTES D'EAUX PLUVIALES, DES EQUIPEMENTS SANITAIRES NE SONT PAS TOUS FIGURES OU LE SONT A TITRE INDICATIF.