



Le Patio Mondrian

Rue Laplace CAEN 14000




SNC MARIGNAN RESIDENCES


Agence Picardie - Haute Normandie
19 Rue Jean Lecanuet ROUEN 76000
Tél: 09 73 01 92 15
Fax: 02 31 10 57 30

Appartement N° B.402

Etage 4 Type 2

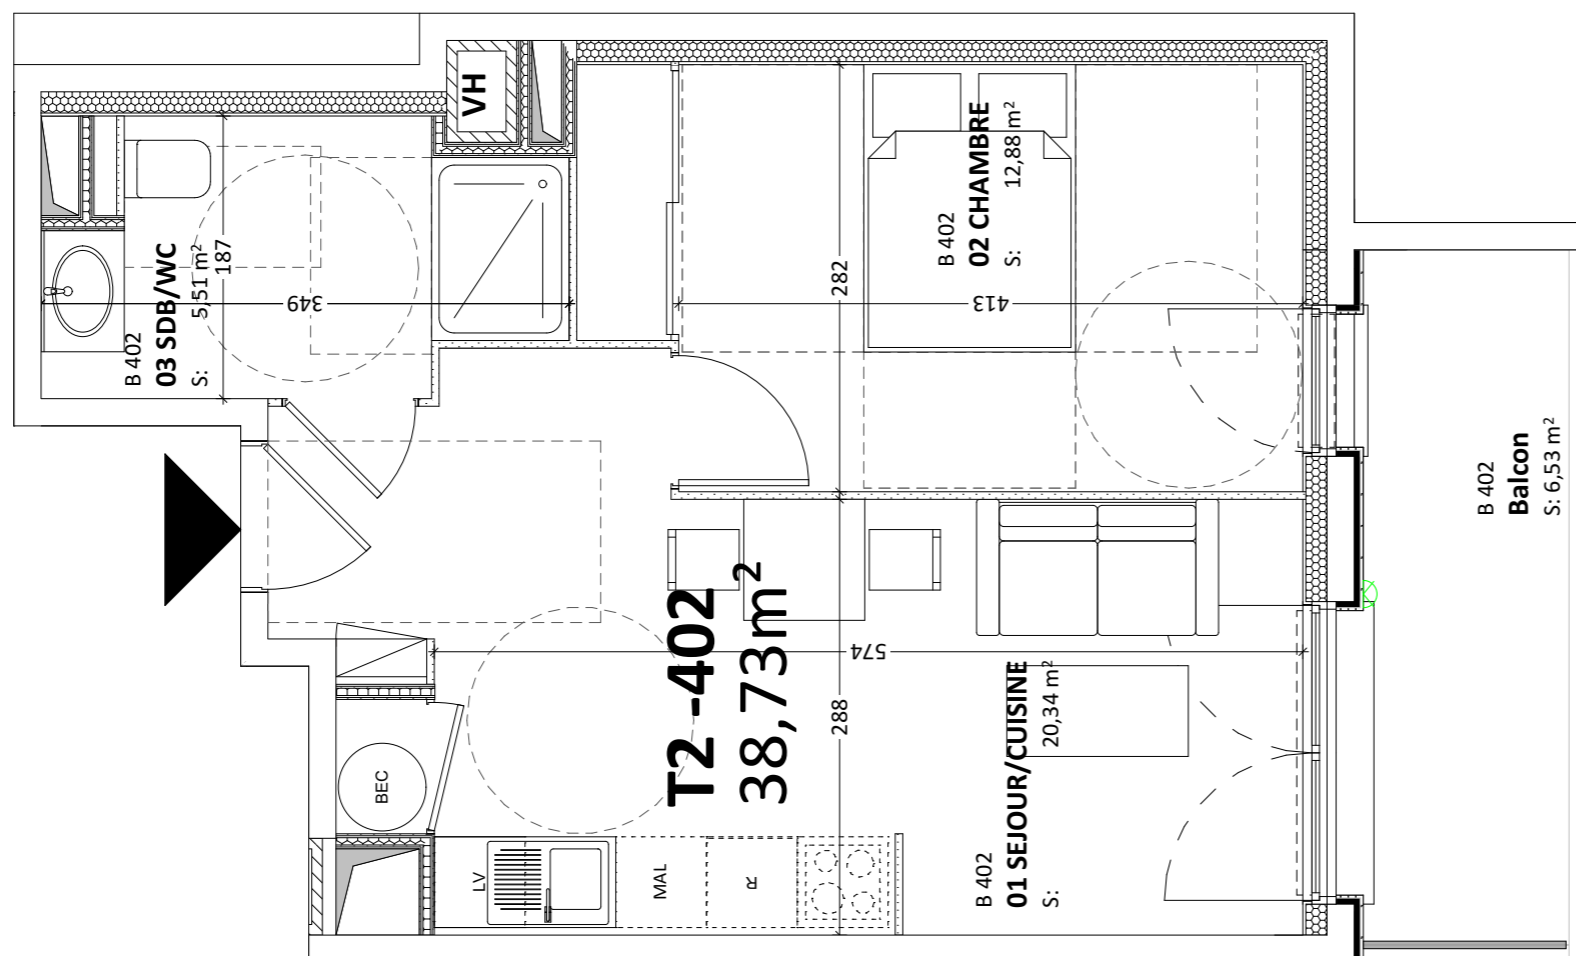


Pièce	Surface
01 SEJOUR/CUISINE	20,34
02 CHAMBRE	12,88
03 SDB/WC	5,51
	38,73 m²
Balcon	6,53
	6,53 m²

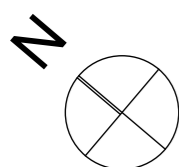

Ech 1/50

Légende

F	Fenêtre
PF	Porte fenêtre
VR	Volet roulant électrique
BEC/BTD	Ballon d'eau chaude
CH	Chaudière
(Symbol)	Mur porteur
(Symbol)	Cloison
(Symbol)	Cloison démontable
(Symbol)	Isolant
(Symbol)	Faux plafond
(Symbol)	Point lumineux

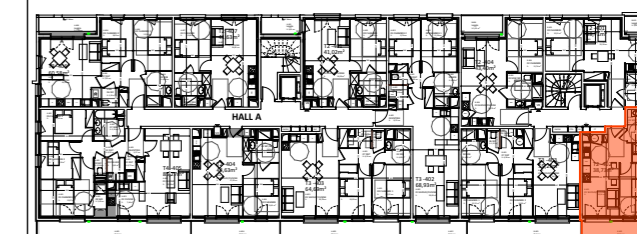

Plan établi le: 05/10/2018
 NOTA: Ce plan reflète un état de principe pouvant être modifié en cours de chantier pour des raisons techniques, sachant que ses dispositions ne peuvent être opposées à l'architecte, celui-ci n'ayant aucun lien de droit avec l'acquéreur. Les équipements de cuisine ne sont pas contractuels, leur position est indicative. Les canalisations, radiateurs et équipements électriques ne sont pas figurés. Pour des raisons techniques et administratives, des modifications pourront être apportées à ce plan.

