


CARRE MARLY



57-59-61 Route de l'Etang
78160 MARLY LE ROI

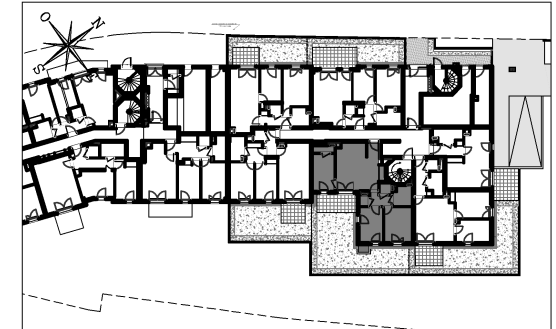

HALL 2

Appartement de 4 pièces
n° 201 au Rez-de-jardin

SEJOUR/CUISINE	26,67 m ²
CHAMBRE 1	12,15 m ²
CHAMBRE 2	9,92 m ²
CHAMBRE 3	10,17 m ²
SDE	2,03 m ²
SDB	4,77 m ²
WC 1	1,82 m ²
WC 2	1,34 m ²
DGT.	3,45 m ²
SURFACE TOTALE HABITABLE	72,32 m²
TERRASSE	9,52 m ²
JARDIN	53,92 m ²
SURFACE TOTALE PRIVATIVE	135,76 m²

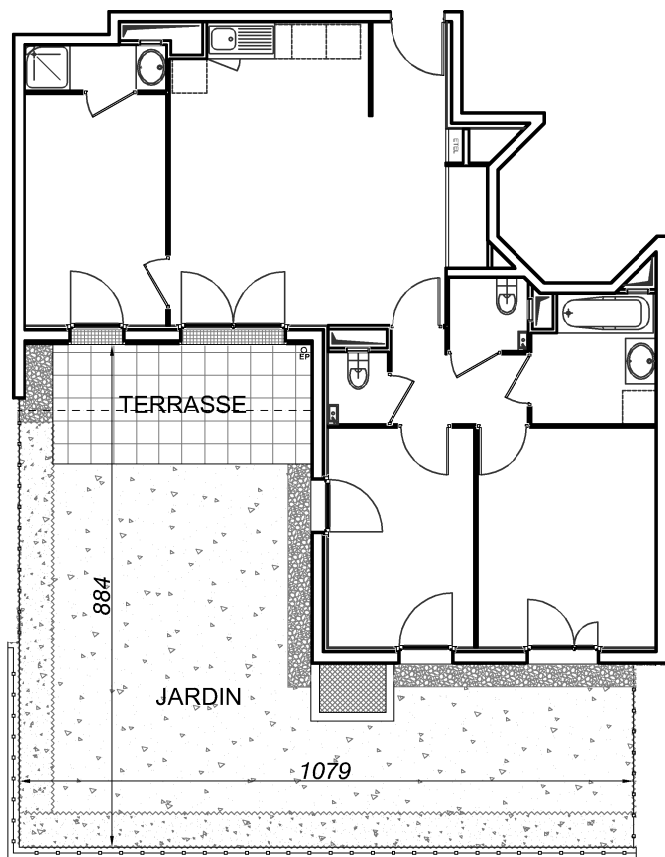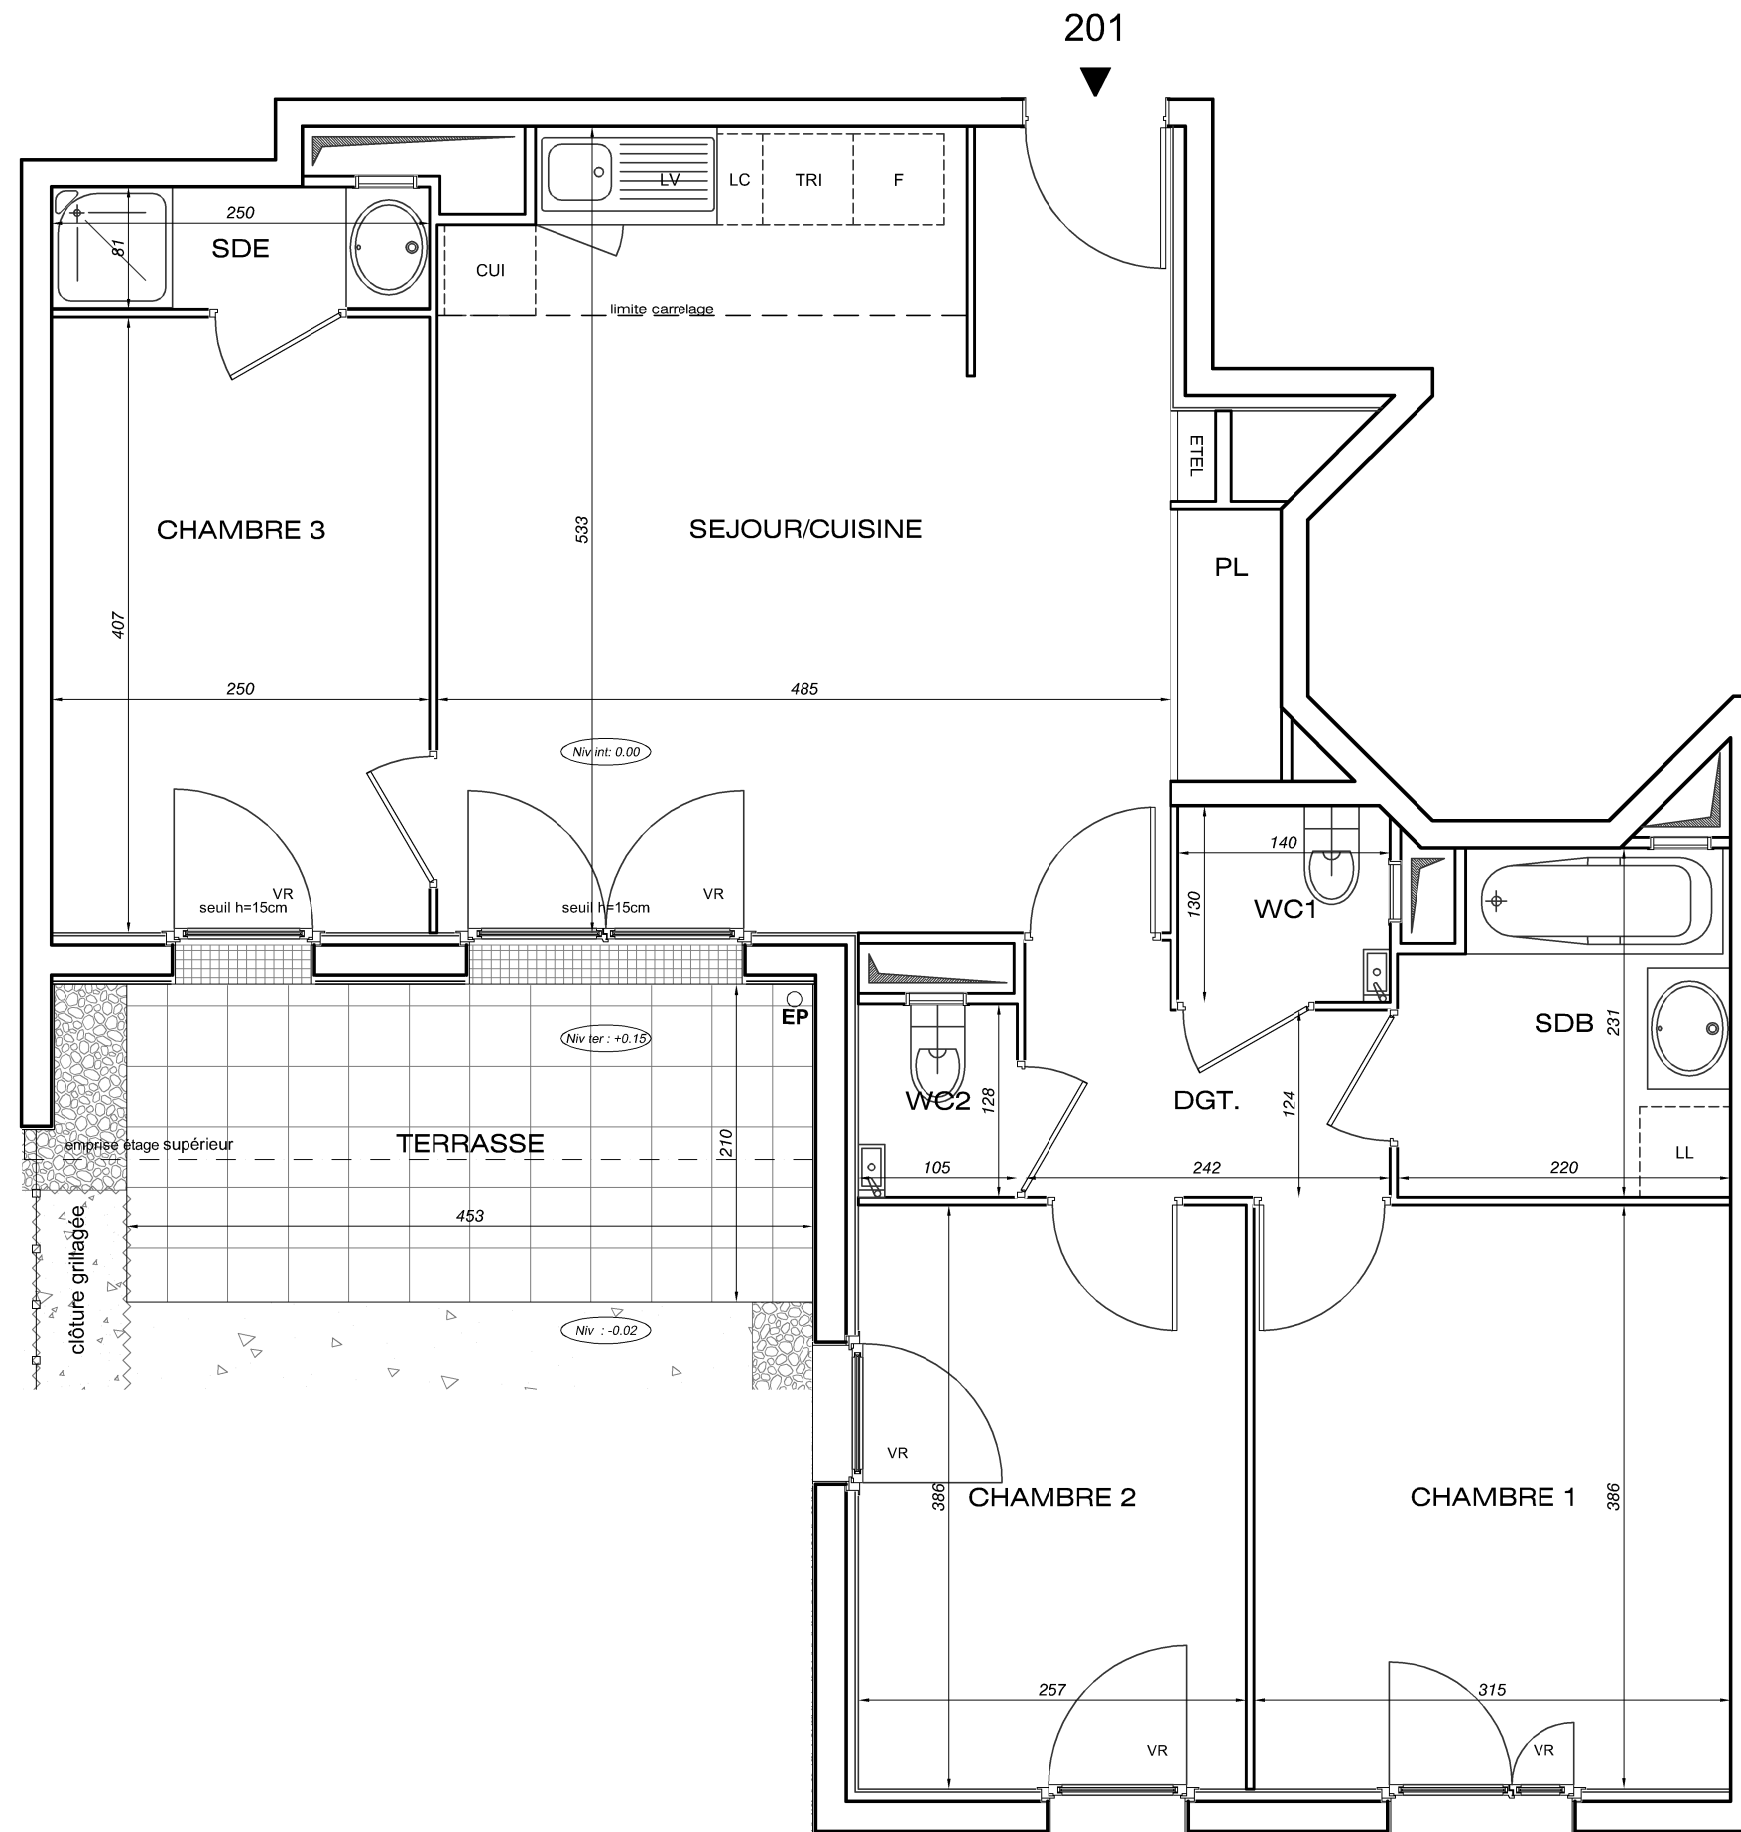

LEGENDE

EMPLACEMENTS ELEMENTS DE CUISINE :

LL	LAVE-LINGE	CUI	BLOC CUISSON
LV	LAVE-VAISSELLE	F	REFRIGERATEUR
TRI	TRI SELECTIF	LC	LINEAIRE COMPLEMENT.
AV	ALLEGE VITREE	ETEL	ESPACE TECHNIQUE ELECTRIQUE DJ LOGT.
VR	VOLET ROULANT		
GC	GARDE-CORPS		

FAUX-PLAFOND, SOFFITE

RETOMBEE DE POUTRE

Hauteur sous plafond des pièces principales sauf mention particulière : 2.50 m

Echelle		Date	20/09/2018	Indice : 3
---------	--	------	------------	------------

DES MODIFICATIONS SONT SUSCEPTIBLES D'ETRE APPORTEES A CE PLAN EN FONCTION DES NECESSITES TECHNIQUES OU REGLEMENTAIRES DE LA REALISATION, TANT EN CE QUI CONCERNE LES DIMENSIONS LIBRES, QUE L'EQUIPEMENT. LES SURFACES, LES HAUTEURS SOUS PLAFOND AINSI QUE LES HAUTEURS DE SEUILS OU D'ALLEGES INDIQUEES SONT APPROXIMATIVES. LES RETOMBES, SOFFITES, FAUX-PLAFONDS, TRAPPES DE VISITES, AINSI QUE L'EMPLACEMENT DES DESCENTES D'EAUX PLUVIALES, DES EQUIPEMENTS SANITAIRES NE SONT PAS TOUS FIGURES OU LE SONT A TITRE INDICATIF.