
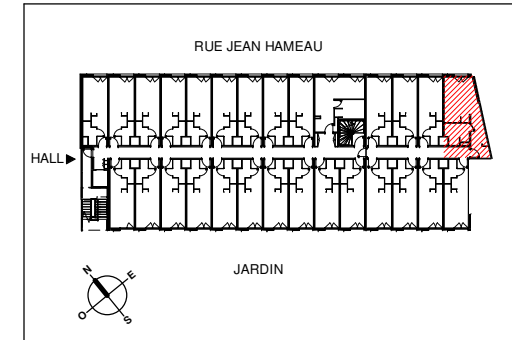


**RESIDENCE ETUDIANTE
SQUARE SAINT-LOUIS**

39, cours Louis Fargue 33300 BORDEAUX

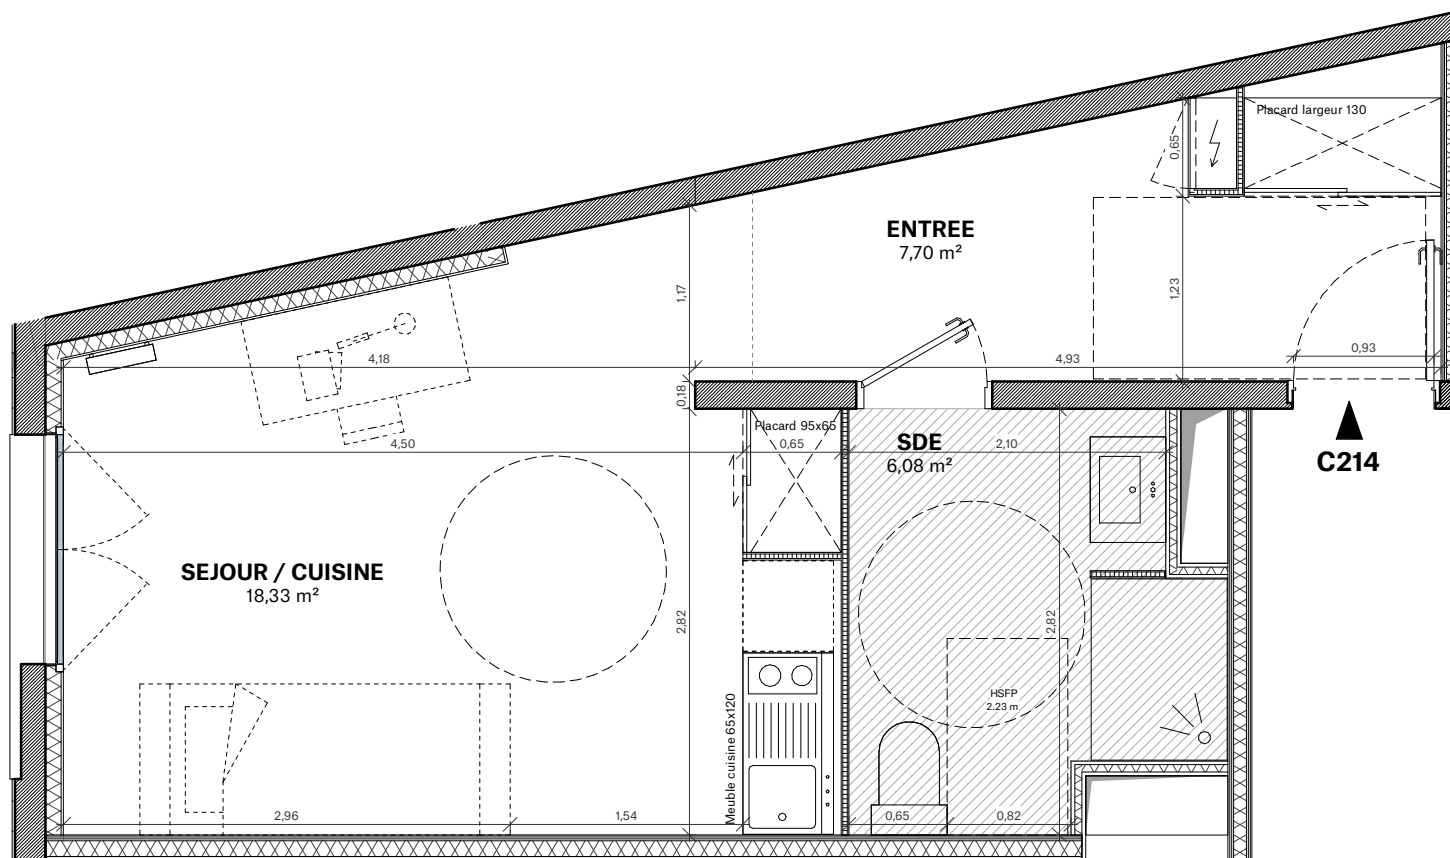

APPARTEMENT C214

AU 2^{ème} ÉTAGE - VUE RUE

Aménagement PMR

C214	
SEJOUR / CUISINE	18,33 m ²
SDE	6,08 m ²
ENTREE	7,70 m ²
SURFACE TOTALE HABITABLE	32,11 m²

LÉGENDE

	PLACARD
	TABLEAU ÉLECTRIQUE
	RADIATEUR
	HAUTEUR SOUS FAUX-PLAFOND
	GAINE TECHNIQUE
	FAUX PLAFOND SOFFITE
	(HM) HORS MARGE

HAUTEUR SOUS PLAFOND DES PIÈCES PRINCIPALES SAUF MENTION PARTICULIÈRE : 2m49

ECHELLE	0 0.5 1m	DATE	03/12/2019	INDICE	2
----------------	----------	-------------	------------	---------------	---

NOTA :

- Des modifications sont susceptibles d'être apportées à ce plan en fonction des nécessités techniques ou réglementaires de la réalisation, tant en ce qui concerne les dimensions libres que l'équipement. Les indications de ce plan sont essentielles mais prévisionnelles. Les surfaces indiquées sont approximatives au sens de l'article L261-15 et R261-25 du CCH. Les retombées, soffites, faux-plafonds, canalisations, convecteurs ainsi que l'emplacement des équipements, sont figurés à titre indicatif. Les plantations éventuelles ne sont pas contractuelles.