


**RESIDENCE ETUDIANTE
SQUARE SAINT-LOUIS**


39, cours Louis Fargue 33300 BORDEAUX

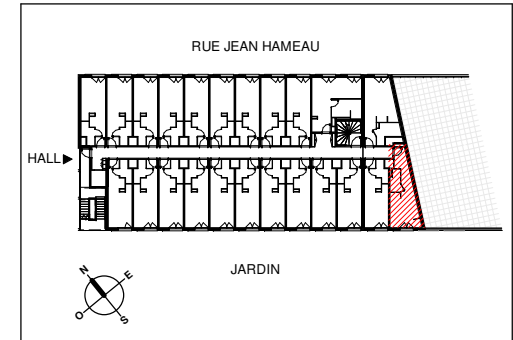

APPARTEMENT C412

AU 4^{ème} ÉTAGE - VUE JARDIN

C412	
SDE	2,86 m ²
SEJOUR / CUISINE	15,88 m ²
ENTREE	3,46 m ²
SURFACE TOTALE HABITABLE	22,19 m²

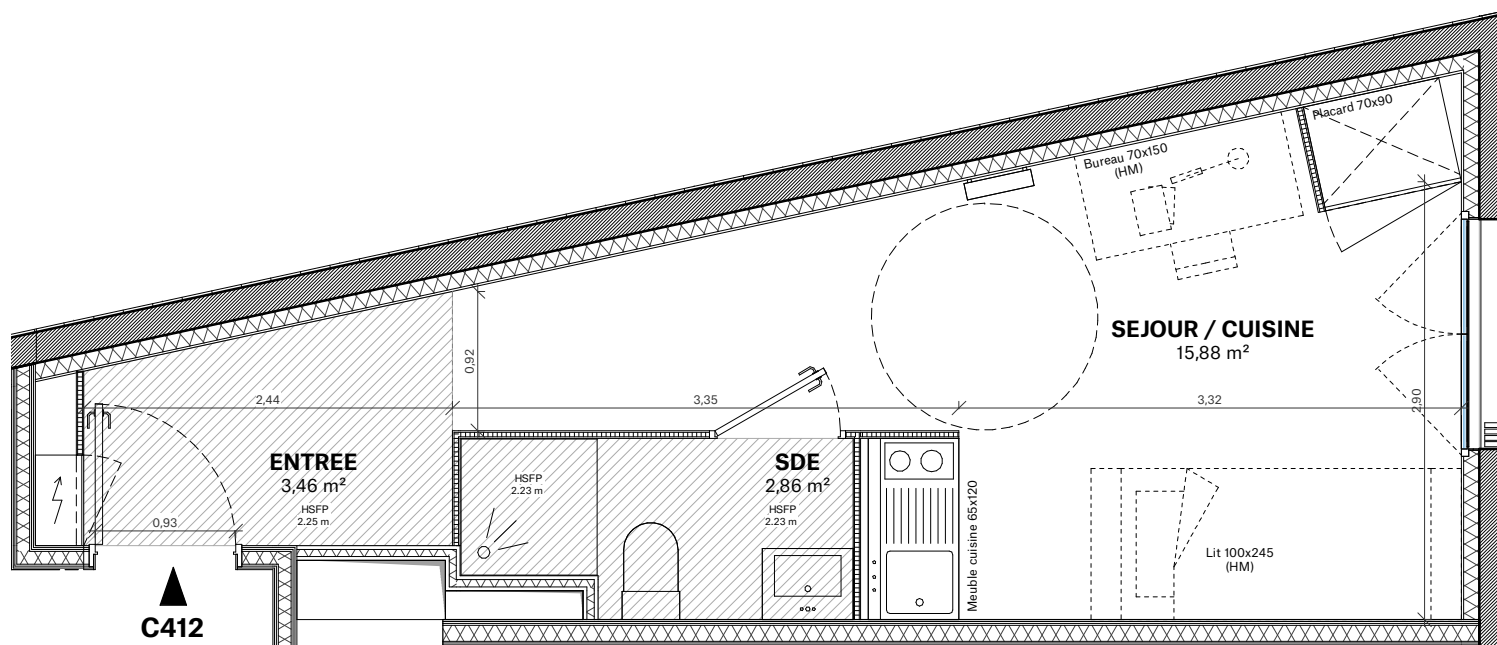

LÉGENDE

- PLACARD
- TABLEAU ÉLECTRIQUE
- RADIATEUR
- HSFP HAUTEUR SOUS FAUX-PLAFOND
- GAINE TECHNIQUE
- FAUX PLAFOND SOFFITE
- (HM) HORS MARCHÉ

HAUTEUR SOUS PLAFOND DES PIÈCES PRINCIPALES SAUF MENTION PARTICULIÈRE : 2m49

ECHELLE	0 0.5 1m	DATE 03/12/2019	INDICE 2
----------------	----------	---------------------------	-----------------

NOTA :
- Des modifications sont susceptibles d'être apportées à ce plan en fonction des nécessités techniques ou réglementaires de la réalisation, tant en ce qui concerne les dimensions libres que l'équipement. Les indications de ce plan sont essentielles mais prévisionnelles. Les surfaces indiquées sont approximatives au sens de l'article L261-15 et R261-25 du CCH. Les retombées, soffites, faux-plafonds, canalisations, connecteurs ainsi que l'emplacement des équipements, sont figurés à titre indicatif. Les plantations éventuelles ne sont pas contractuelles.