



N

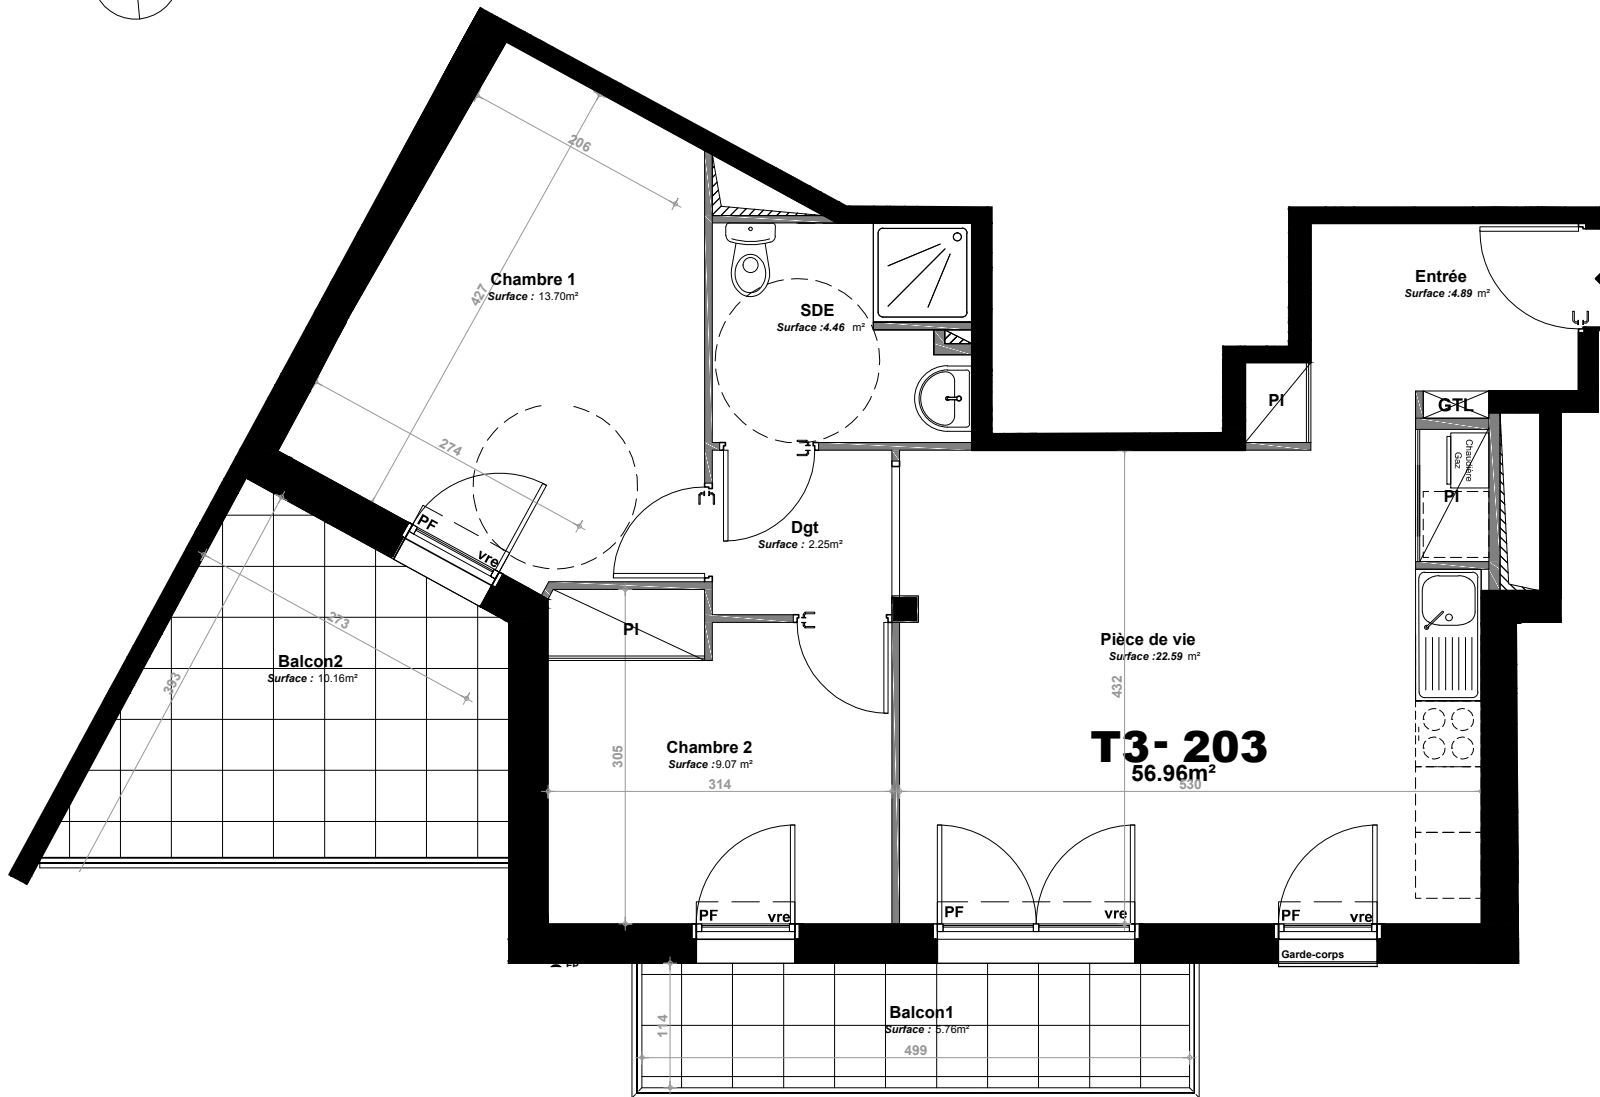

Echelle

**NOTA** : Plan précom non vérifié par bureau de controle/fluide/structure. En fonction des nécessités techniques de la réalisation, des modifications sont susceptibles d'être apportées à ce plan qui ne revêt, avant d'être annexé à l'acte authentique de vente, qu'un caractère informatif. Les surfaces indiquées sont approximatives, les soffites, faux-plafonds, rampants, gaines, sont susceptibles d'évoluer en situation, en nombre et en dimensions. La végétation n'est pas contractuelle. Les éléments de mobilier (meubles, plans de travail) ne sont placés qu'à titre indicatifs.

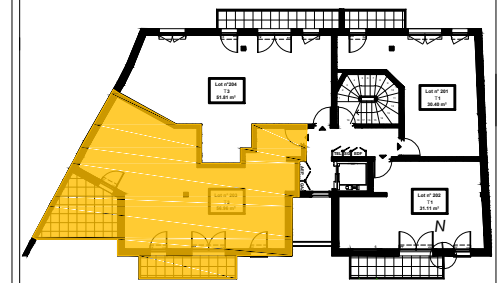

N° du lot	Niveau	Type
<b>203</b>	<b>R+2</b>	<b>T3</b>

Entrée	4.89m <sup>2</sup>
Pièce de vie	22.59m <sup>2</sup>
Dégagement	2.25m <sup>2</sup>
SDE	4.46m <sup>2</sup>
Chambre 1	13.70m <sup>2</sup>
Chambre 2	9.07m <sup>2</sup>

SURFACE HABITABLE **56.96m<sup>2</sup>**

Balcon 1	5.67m <sup>2</sup>
Balcon 2	10.16m <sup>2</sup>
Parking couvert	n° 2

[www.urbatys.com](http://www.urbatys.com)

ZA de Cuzon 29000 QUIMPER

PLAN PRECOM  
18 -01-2018