



CARRE MARLY

57-59-61 Route de l'Etang
78160 MARLY LE ROI

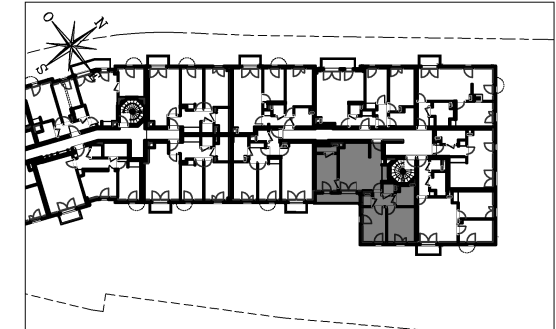

HALL 2

Appartement de 4 pièces
n° 211 au 1^{er} étage

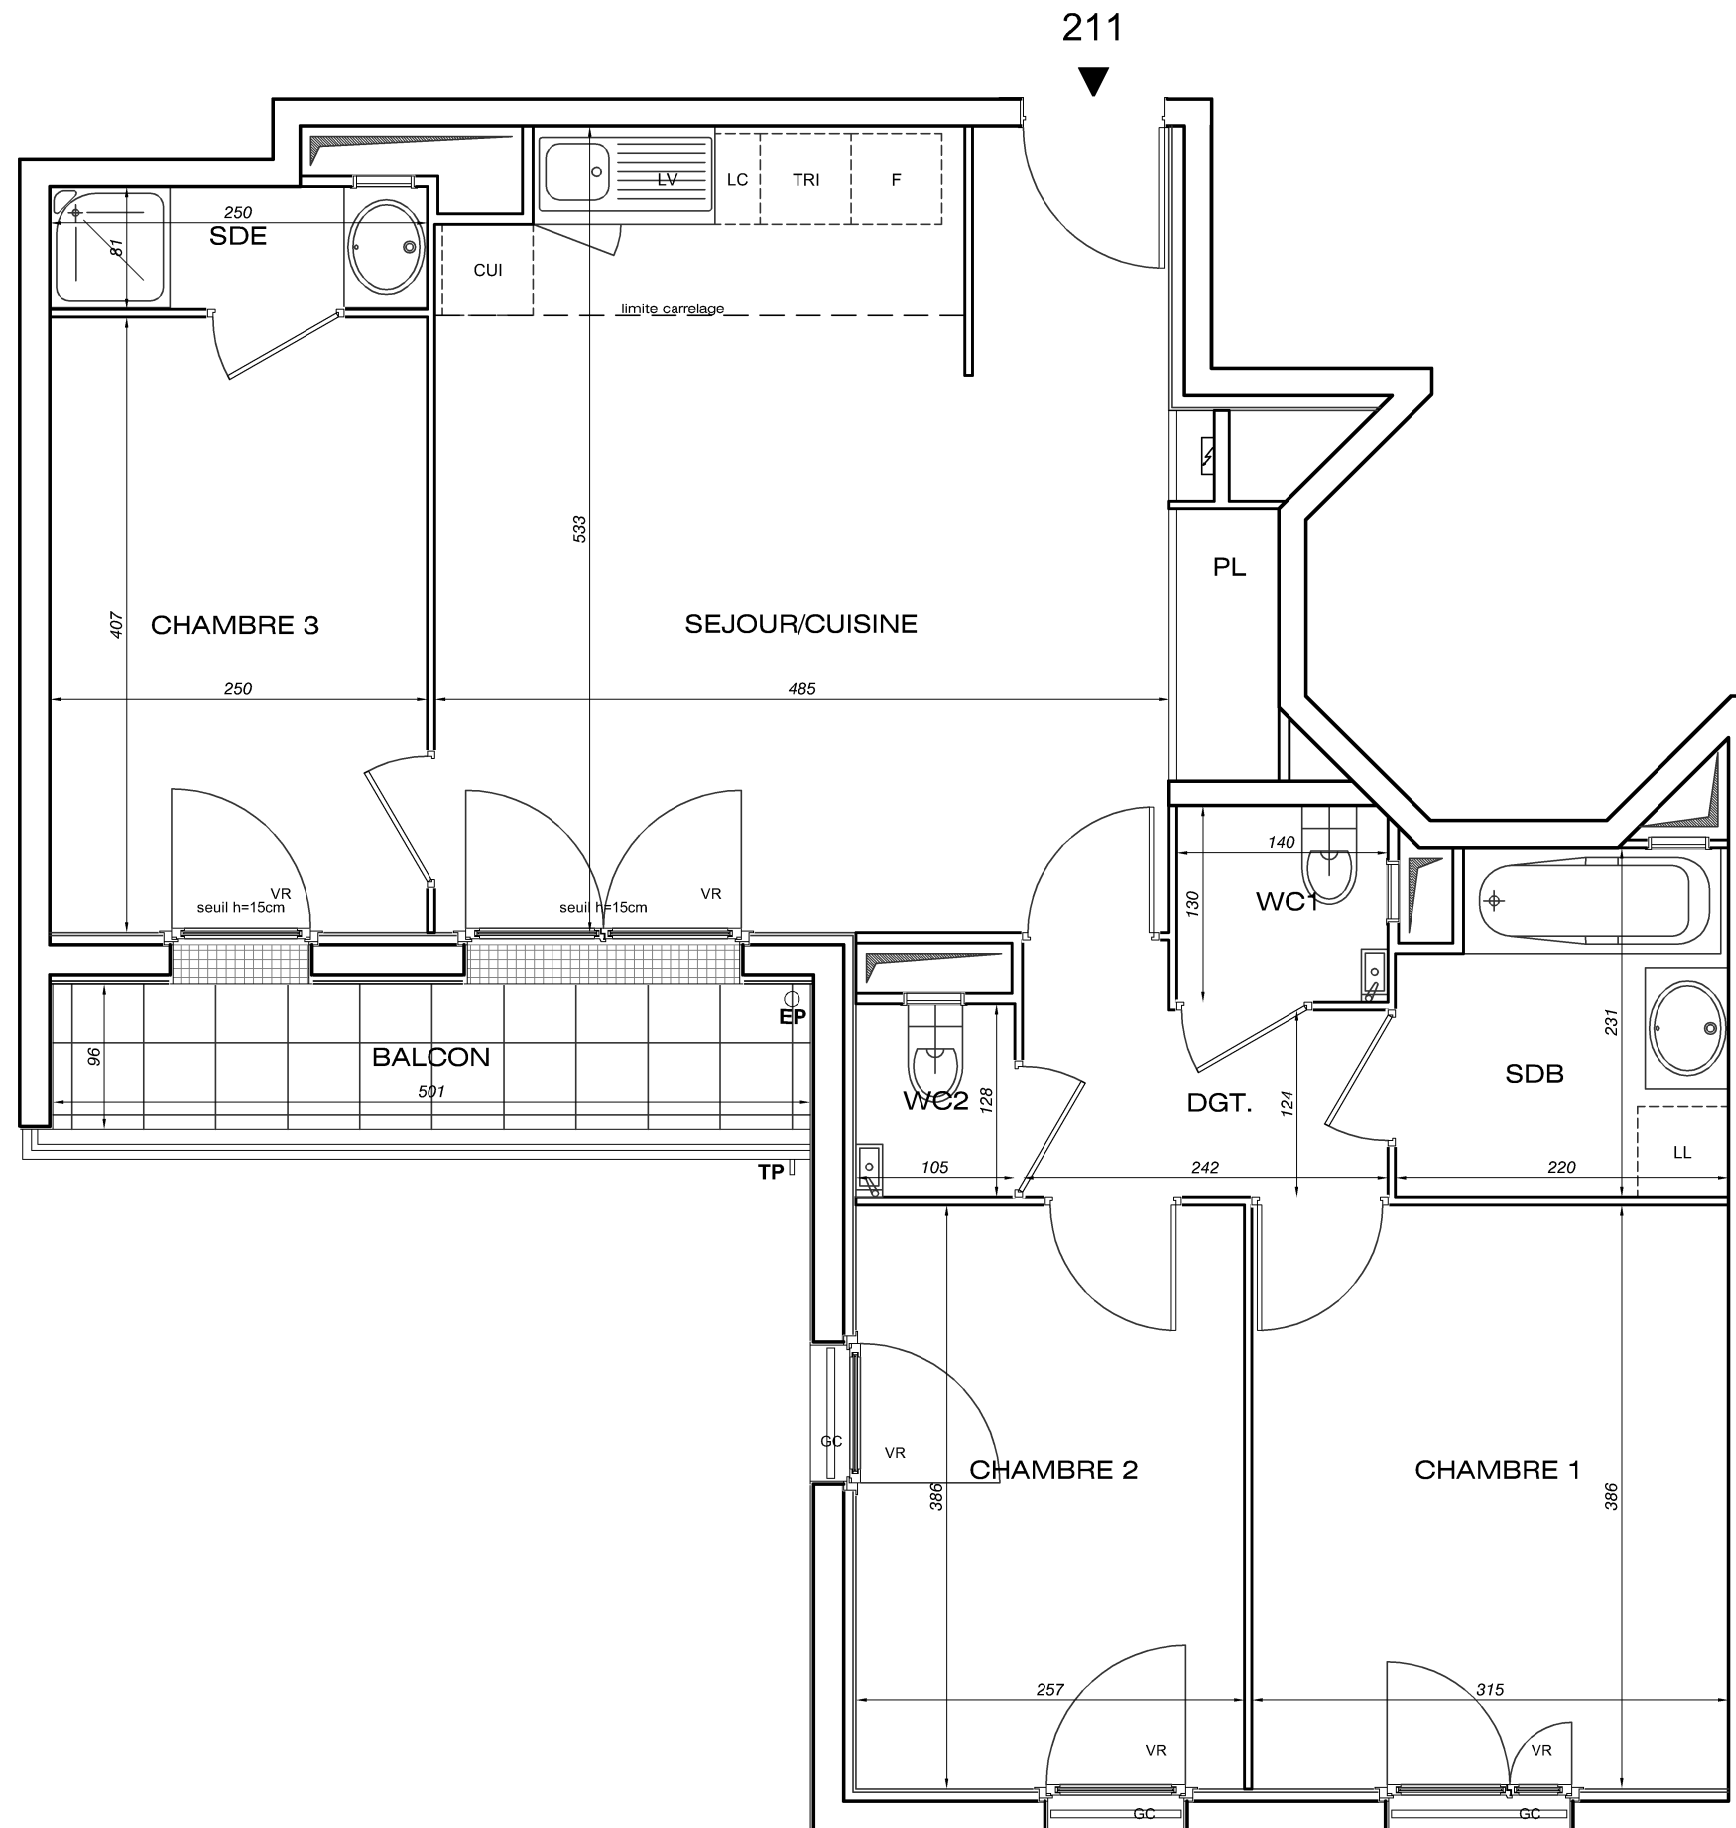

SEJOUR/CUISINE	26,67 m ²
CHAMBRE 1	12,15 m ²
CHAMBRE 2	9,92 m ²
CHAMBRE 3	10,17 m ²
SDE	2,03 m ²
SDB	4,77 m ²
WC 1	1,82 m ²
WC 2	1,34 m ²
DGT	3,45 m ²
SURFACE TOTALE HABITABLE	72.32 m²
BALCON	4,81 m ²
SURFACE TOTALE PRIVATIVE	77.13 m²

LEGENDE

EMPLACEMENTS ELEMENTS DE CUISINE :

LL	LAVE-LINGE	CUI	BLOC CUISSON
LV	LAVE-VAISSELLE	F	REFRIGERATEUR
TRI	TRI SELECTIF	LC	LINEAIRE COMPLEMENT.
AV	ALLEGE VITREE	ETEL	ESPACE TECHNIQUE ELECTRIQUE DJ LOGT.
VR	VOLET ROULANT		
GC	GARDE-CORPS		

FAUX-PLAFOND, SOFFITE

RETOMBEE DE POUTRE

Hauteur sous plafond des pièces principales saut mention particulière : 2.50 m

Echelle		Date	27/09/2018	Indice : 2
---------	--	------	------------	------------

DES MODIFICATIONS SONT SUSCEPTIBLES D'ETRE APPORTEES A CE PLAN EN FONCTION DES NECESSITES TECHNIQUES OU REGLEMENTAIRES DE LA REALISATION, TANT EN CE QUI CONCERNE LES DIMENSIONS LIBRES, QUE L'EQUIPEMENT. LES SURFACES, LES HAUTEURS SOUS PLAFOND AINSI QUE LES HAUTEURS DE SEUILS OU D'ALLEGES INDIQUEES SONT APPROXIMATIVES. LES RETOMBES, SOFFITES, FAUX-PLAFONDS, TRAPPES DE VISITES, AINSI QUE L'EMPLACEMENT DES DESCENTES D'EAUX PLUVIALES, DES EQUIPEMENTS SANITAIRES NE SONT PAS TOUS FIGURES OU LE SONT A TITRE INDICATIF.