


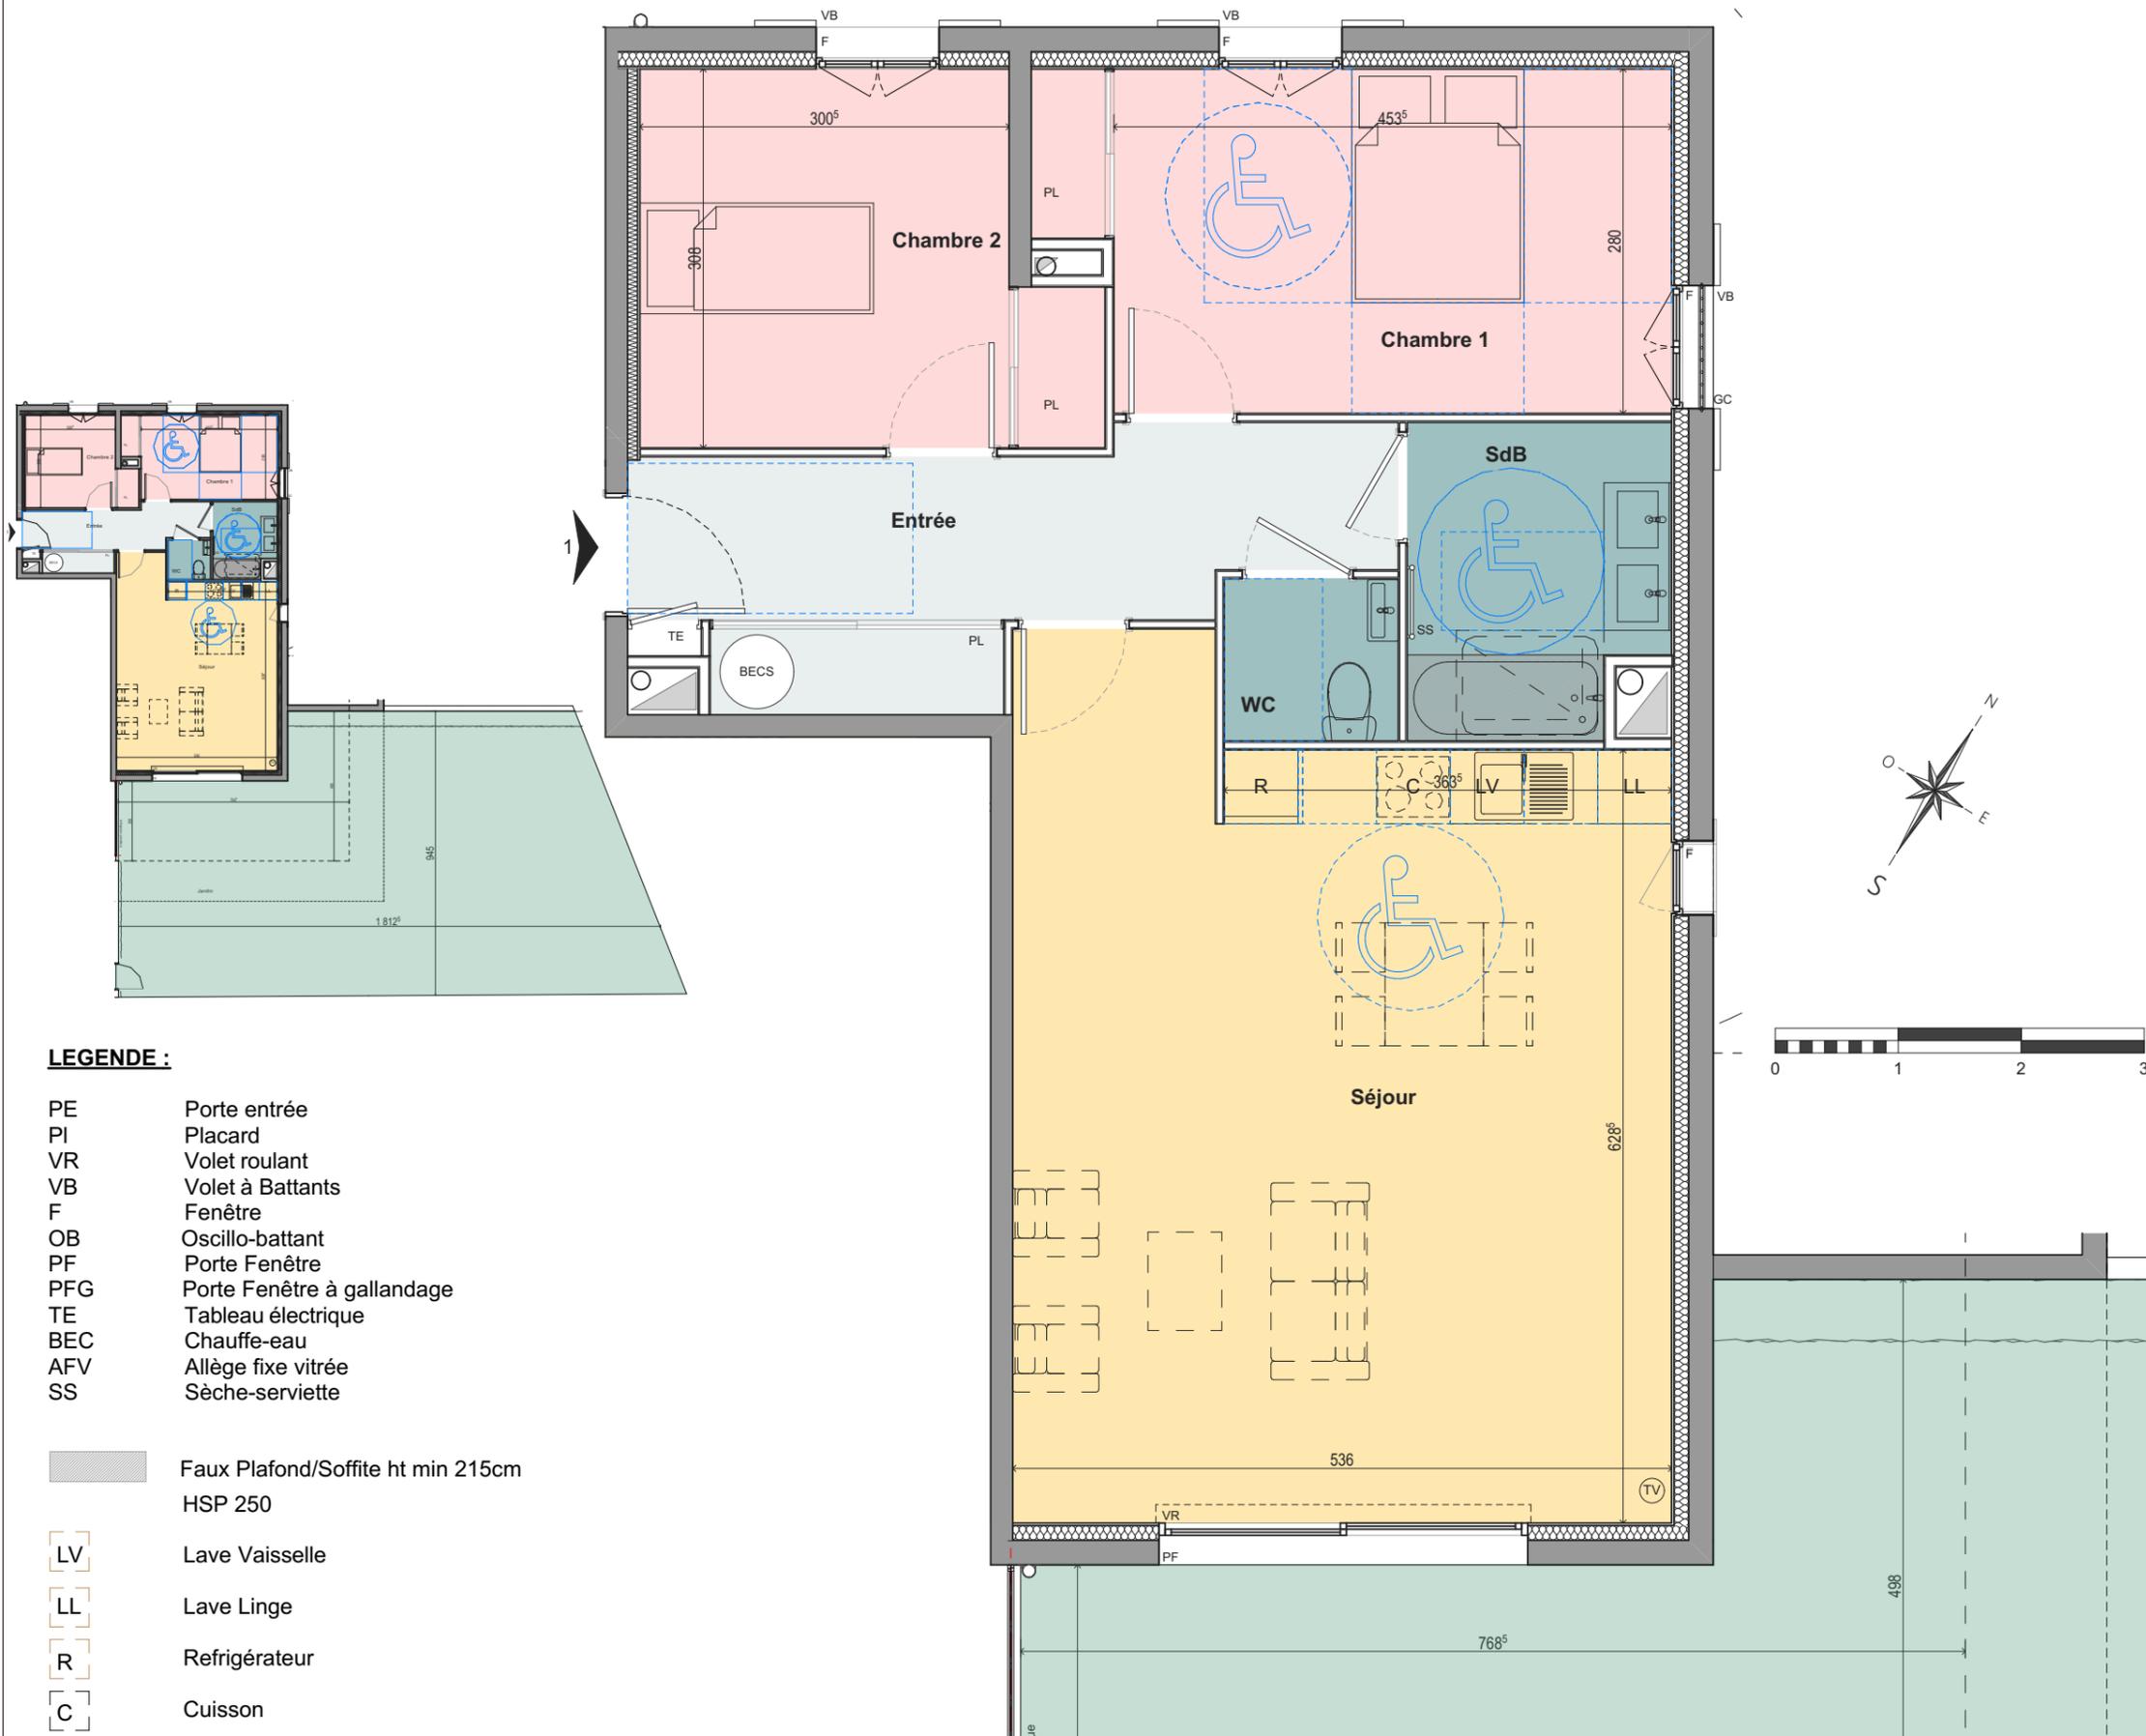

Niveau	Type	N° appartement
RDC	3P	Lot N° A001

TABLEAU DES SURFACES

SURFACES HABITABLES	
Entrée	10,20 m ²
Salon Cuisine	35,25 m ²
Chambre 1	13,62 m ²
Chambre 2	10,27 m ²
SdB	5,19 m ²
WC	1,87 m ²
Total Surfaces Habitables	76,40 m²
Jardin	140 m ²
Total Annexes	140 m²
Total Surfaces Privatives	216,4 m²



NOTA : Le présent document exprime la figure et les dispositions générales de l'appartement. Les surfaces indiquées sont approximatives. Des variations peuvent intervenir en fonction des nécessités techniques réglementaires, de la réalisation, tant en ce qui concerne les dimensions libres que l'équipement. Tous les objets meublants, indiqués en pointillé, ainsi que l'évier ne sont pas fournis. Les équipements ménagers indiquent la position de passage des fluides mais ne sont pas fournis. Les retombées, soffites, faux plafonds, canalisations, radiateurs ne sont pas tous figurés.